





SITUACIÓN

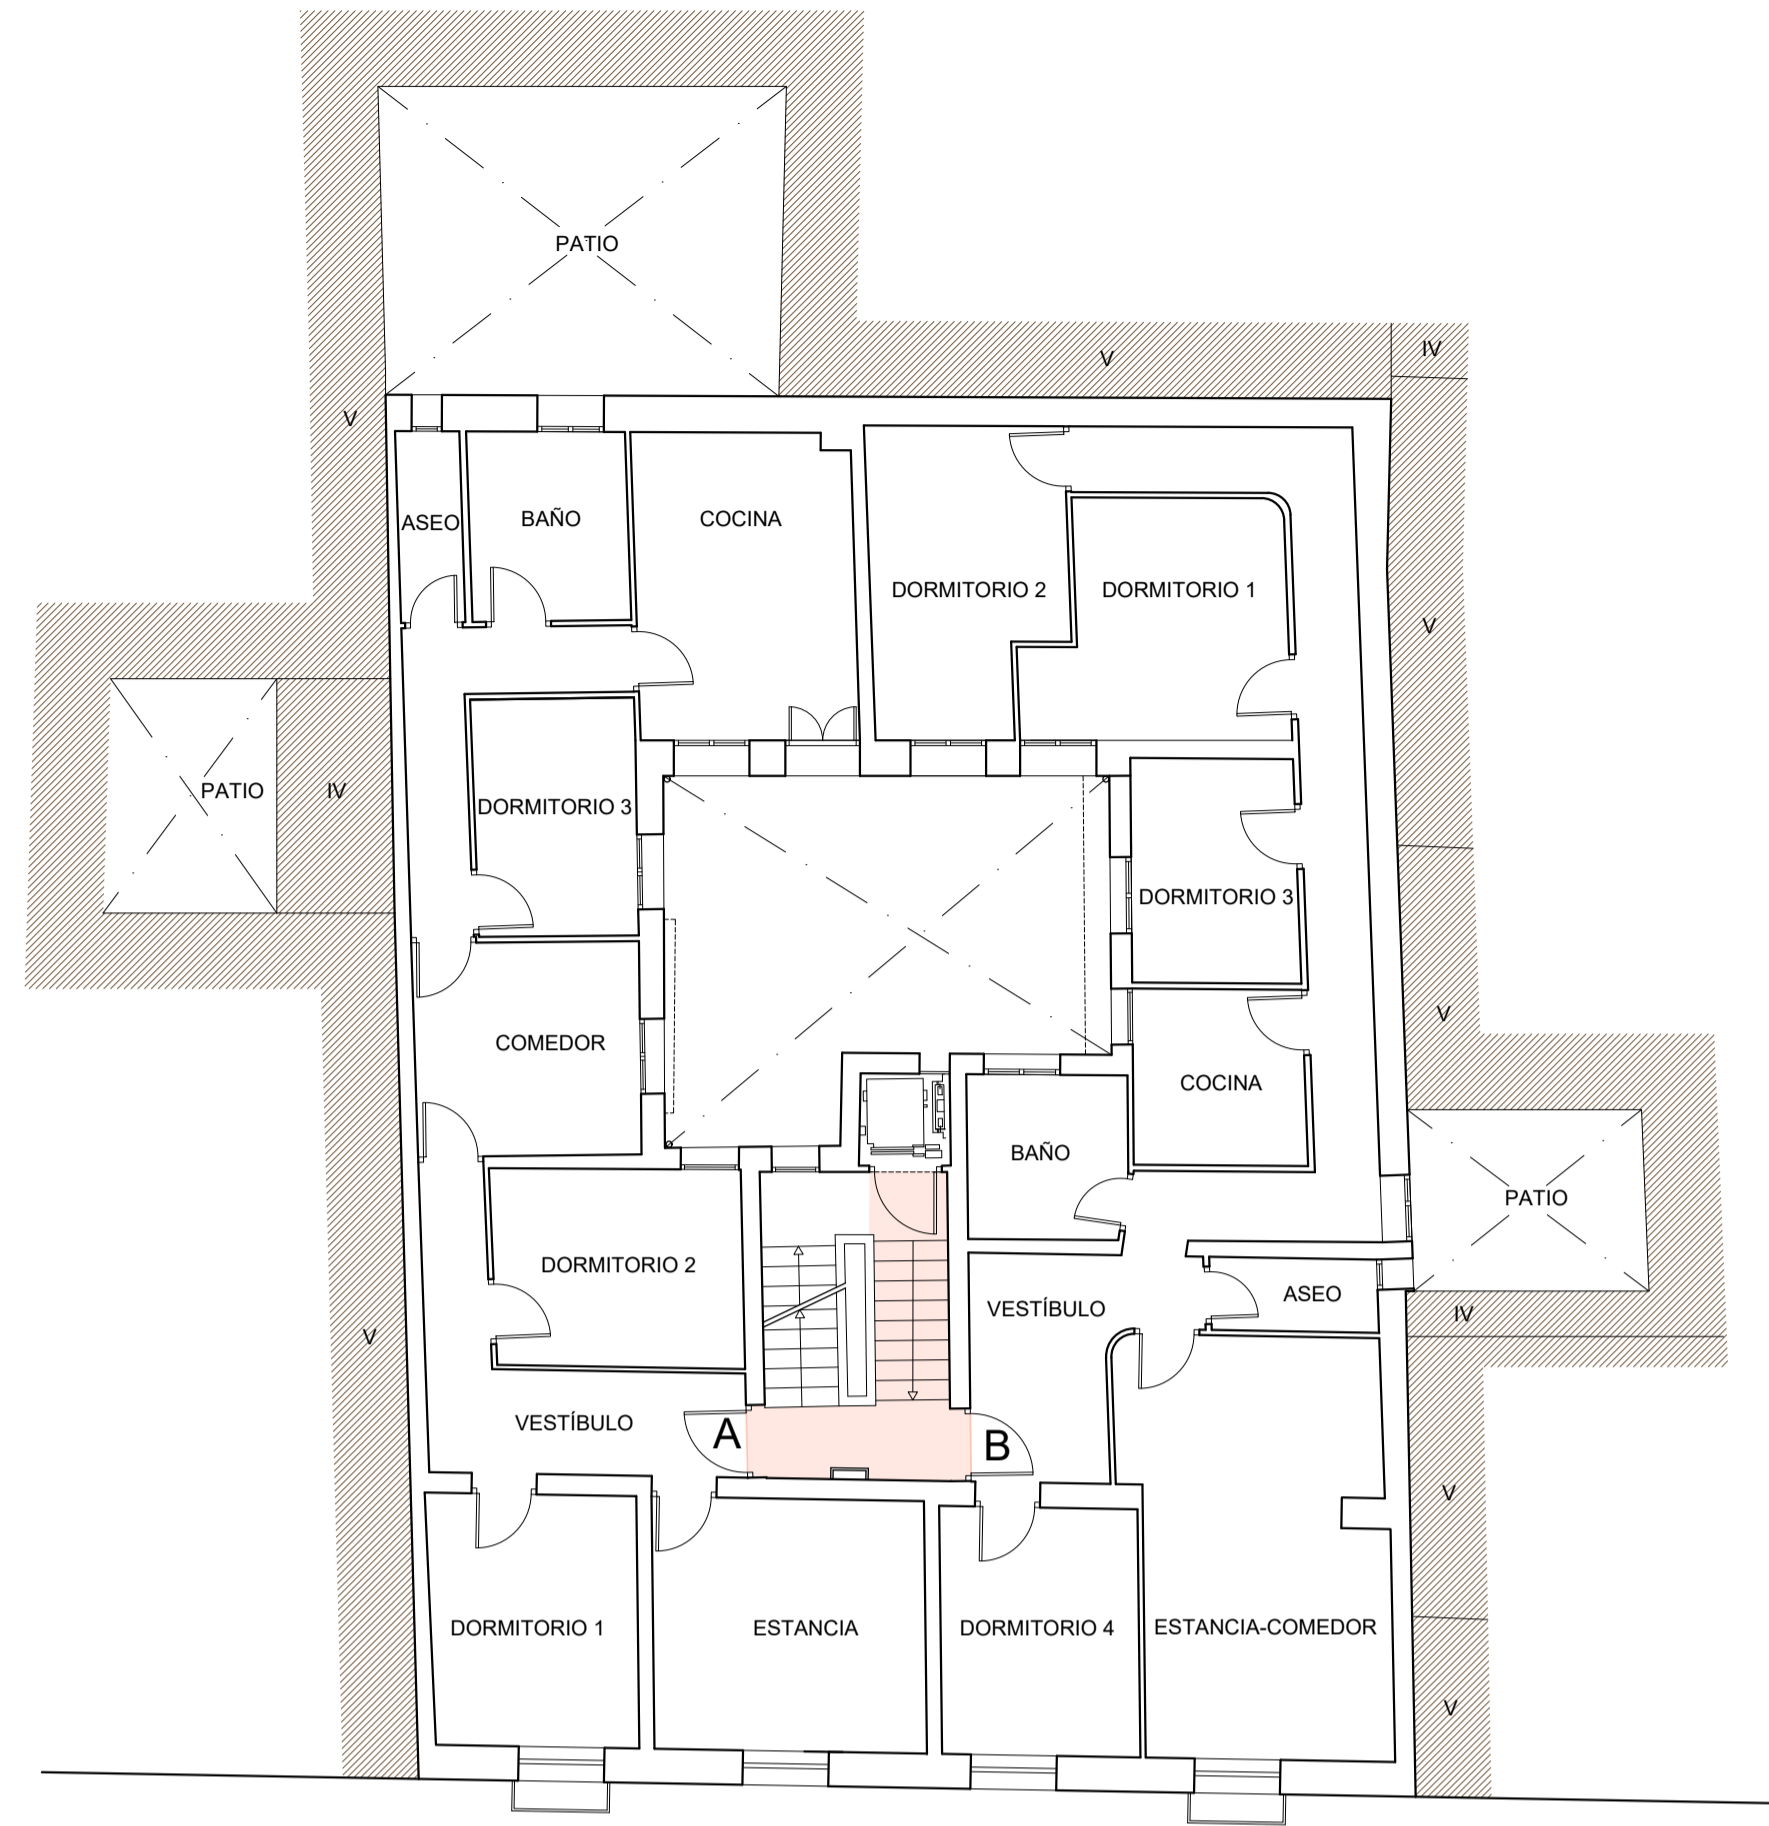

planta tipo - estado anterior  
escala: 1/100

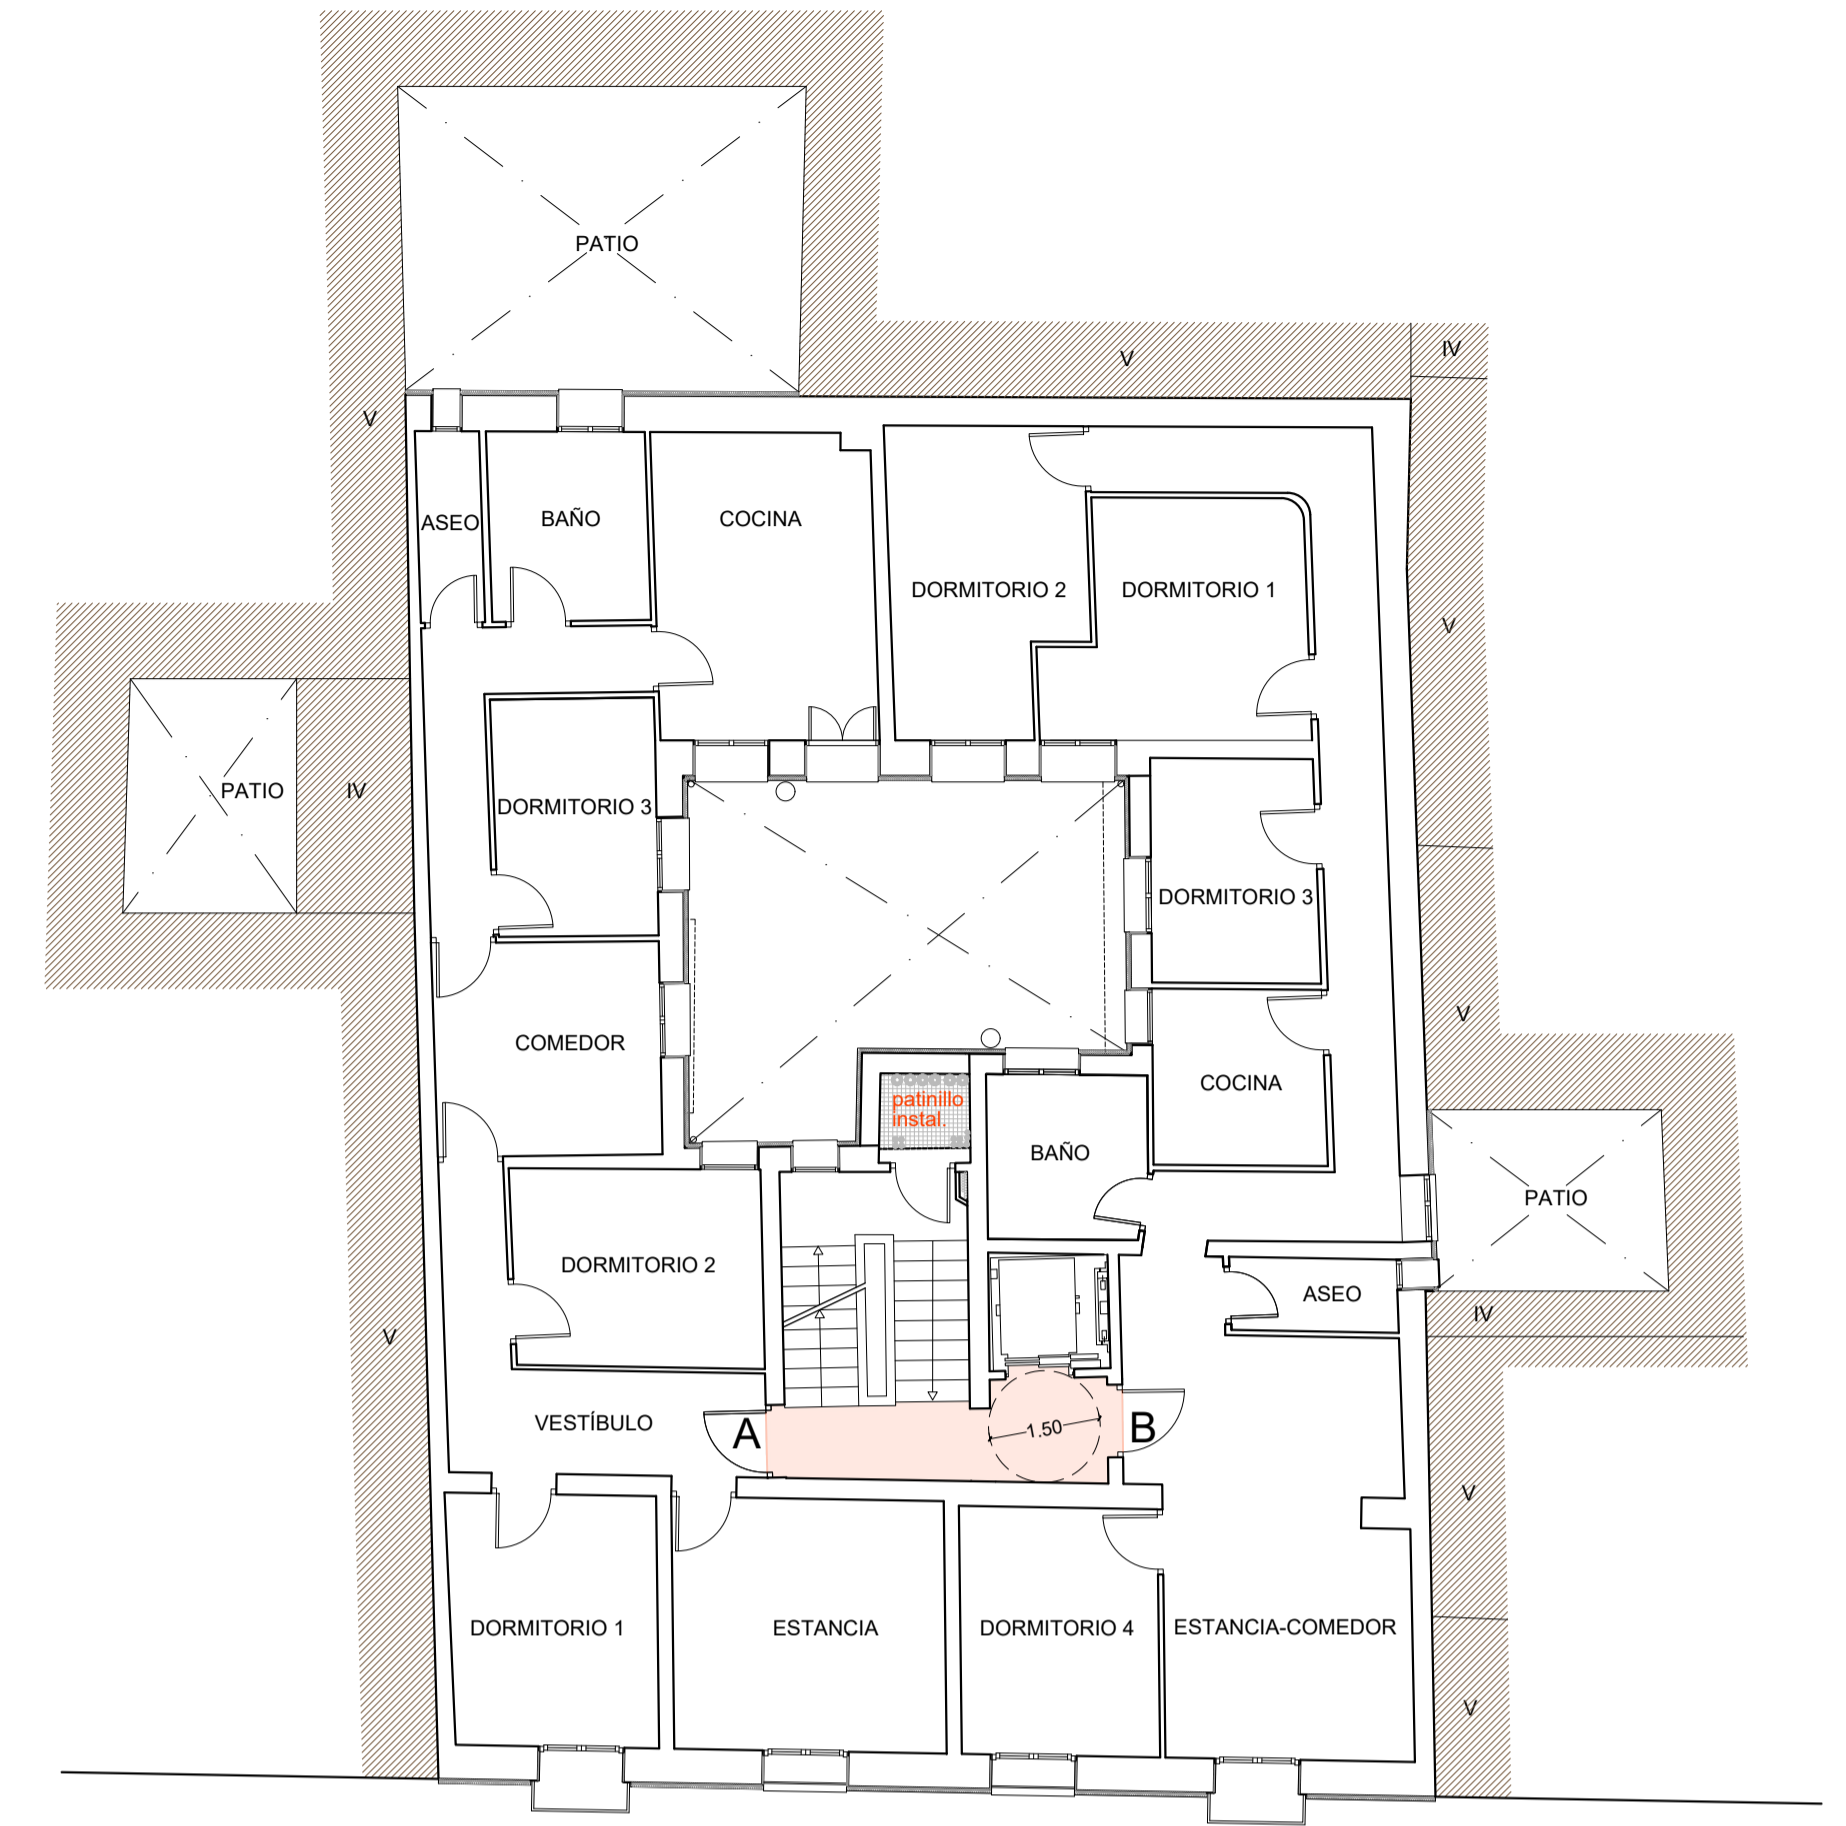


planta tipo - estado reformado  
escala: 1/100

ACTUACIONES RESTO DE PLANTAS. La nueva ubicación del ascensor hace a las viviendas accesibles ya que hace su parada en las mesetas de las viviendas.




planta baja - estado anterior  
escala: 1/100

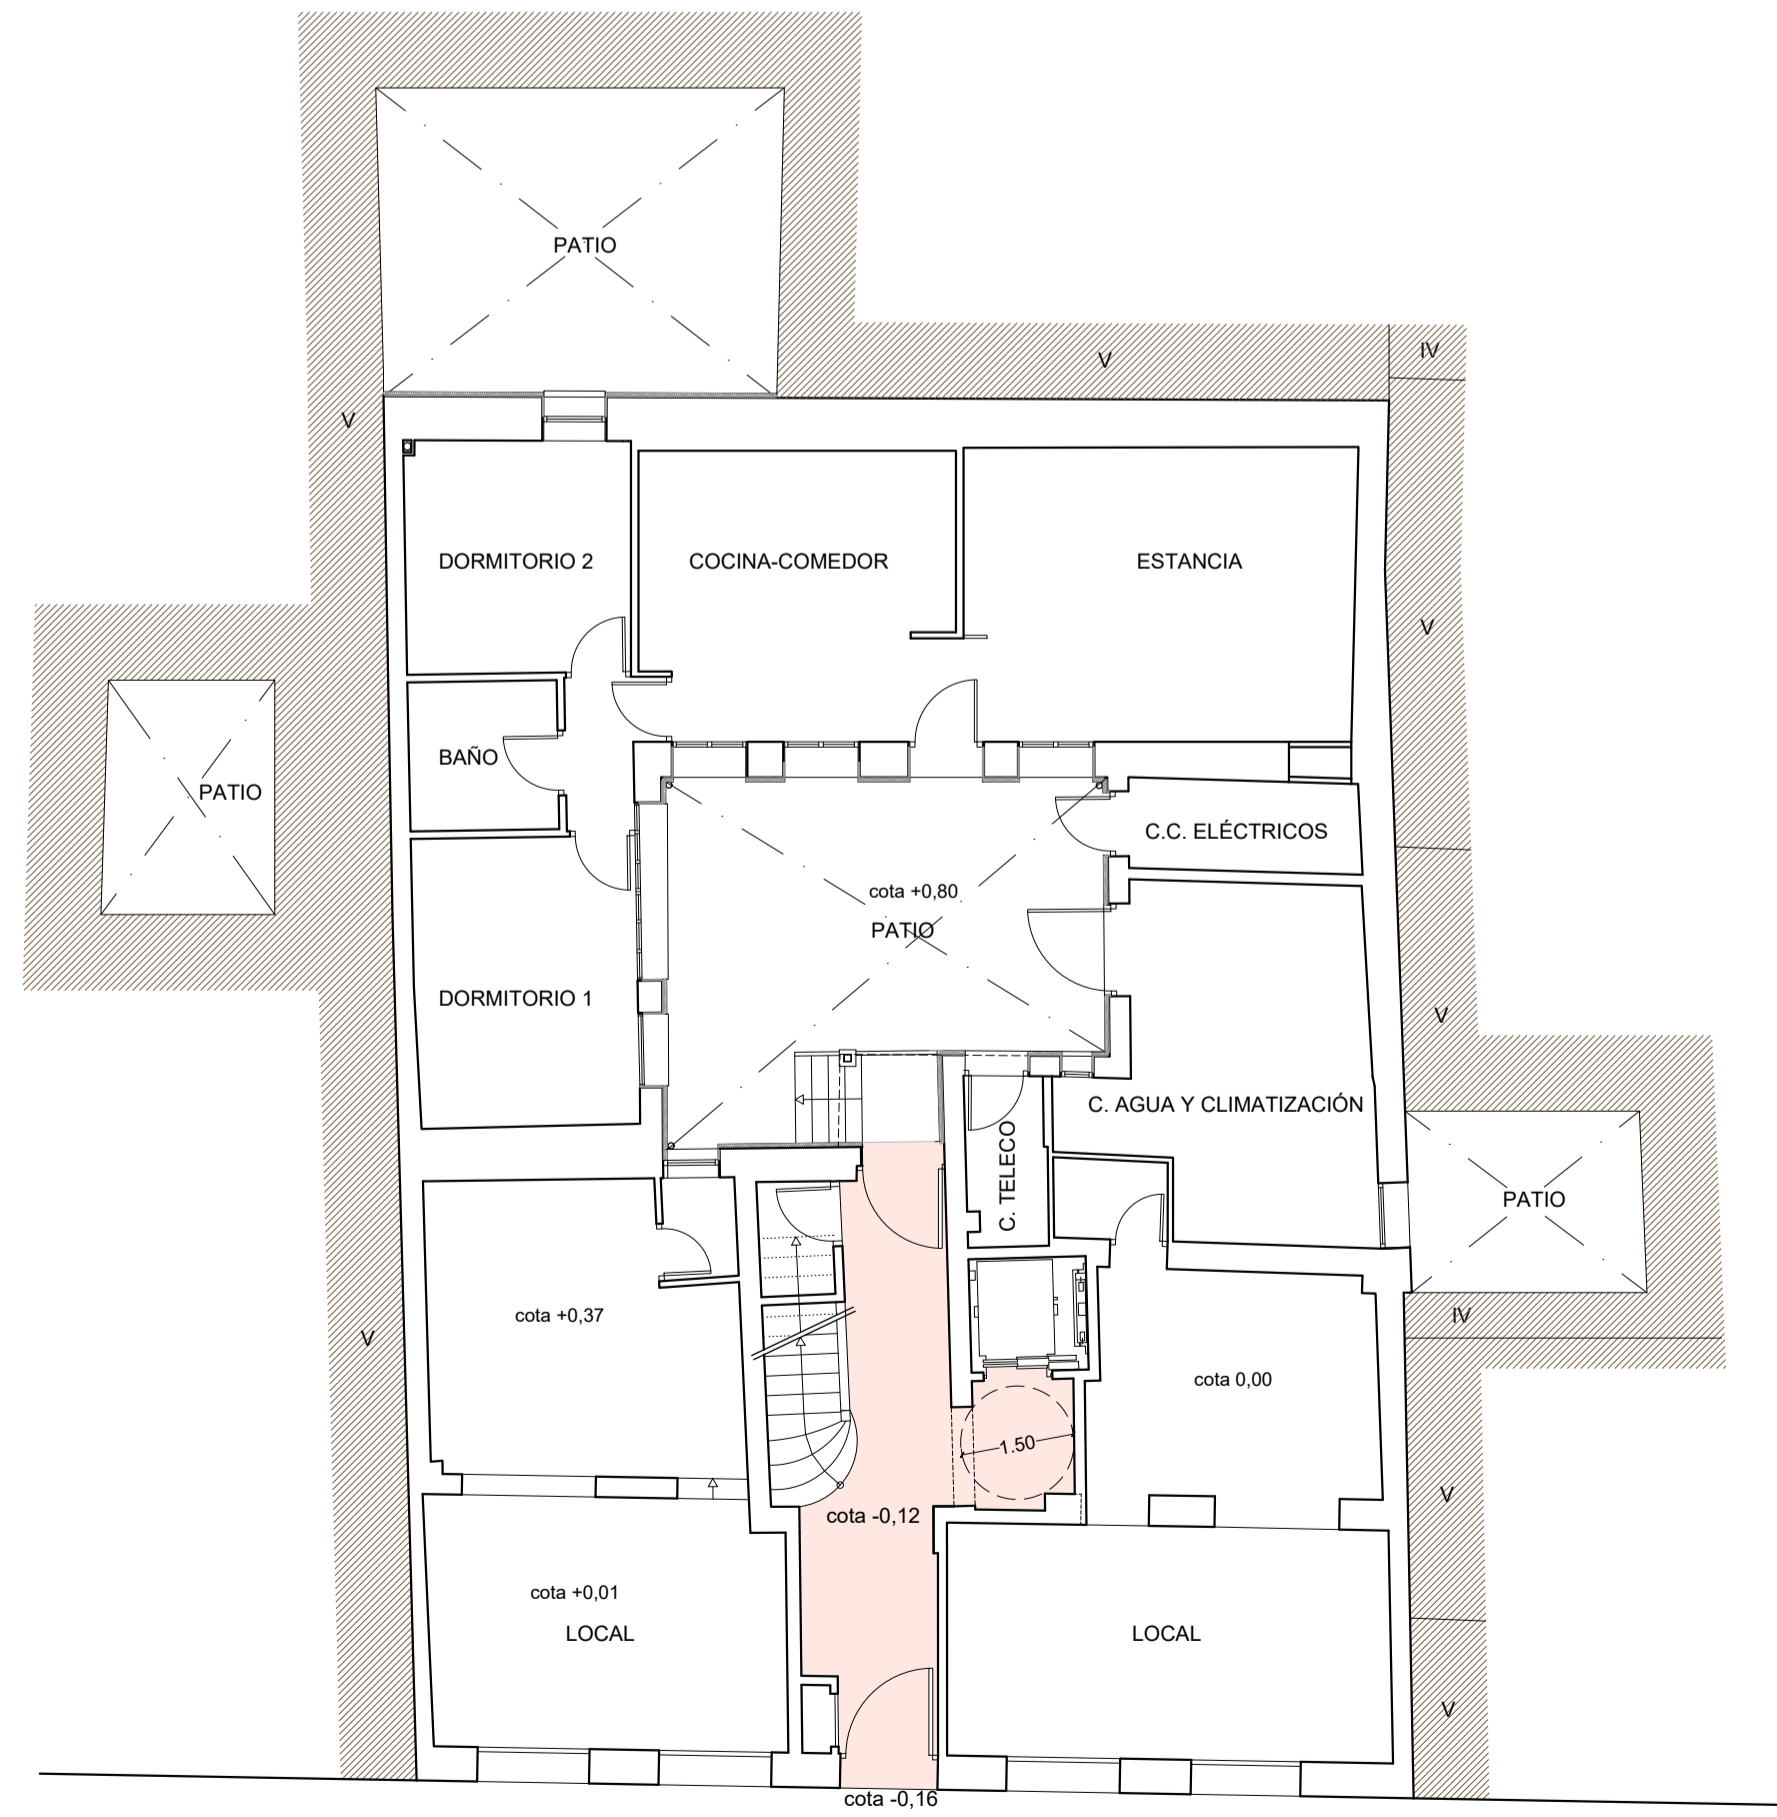

planta baja - estado reformado  
escala: 1/100

ACTUACIONES ACCESIBILIDAD PLANTA BAJA. Eliminación de los desniveles para hacer accesible las viviendas desde la entrada del edificio hasta el ascensor.

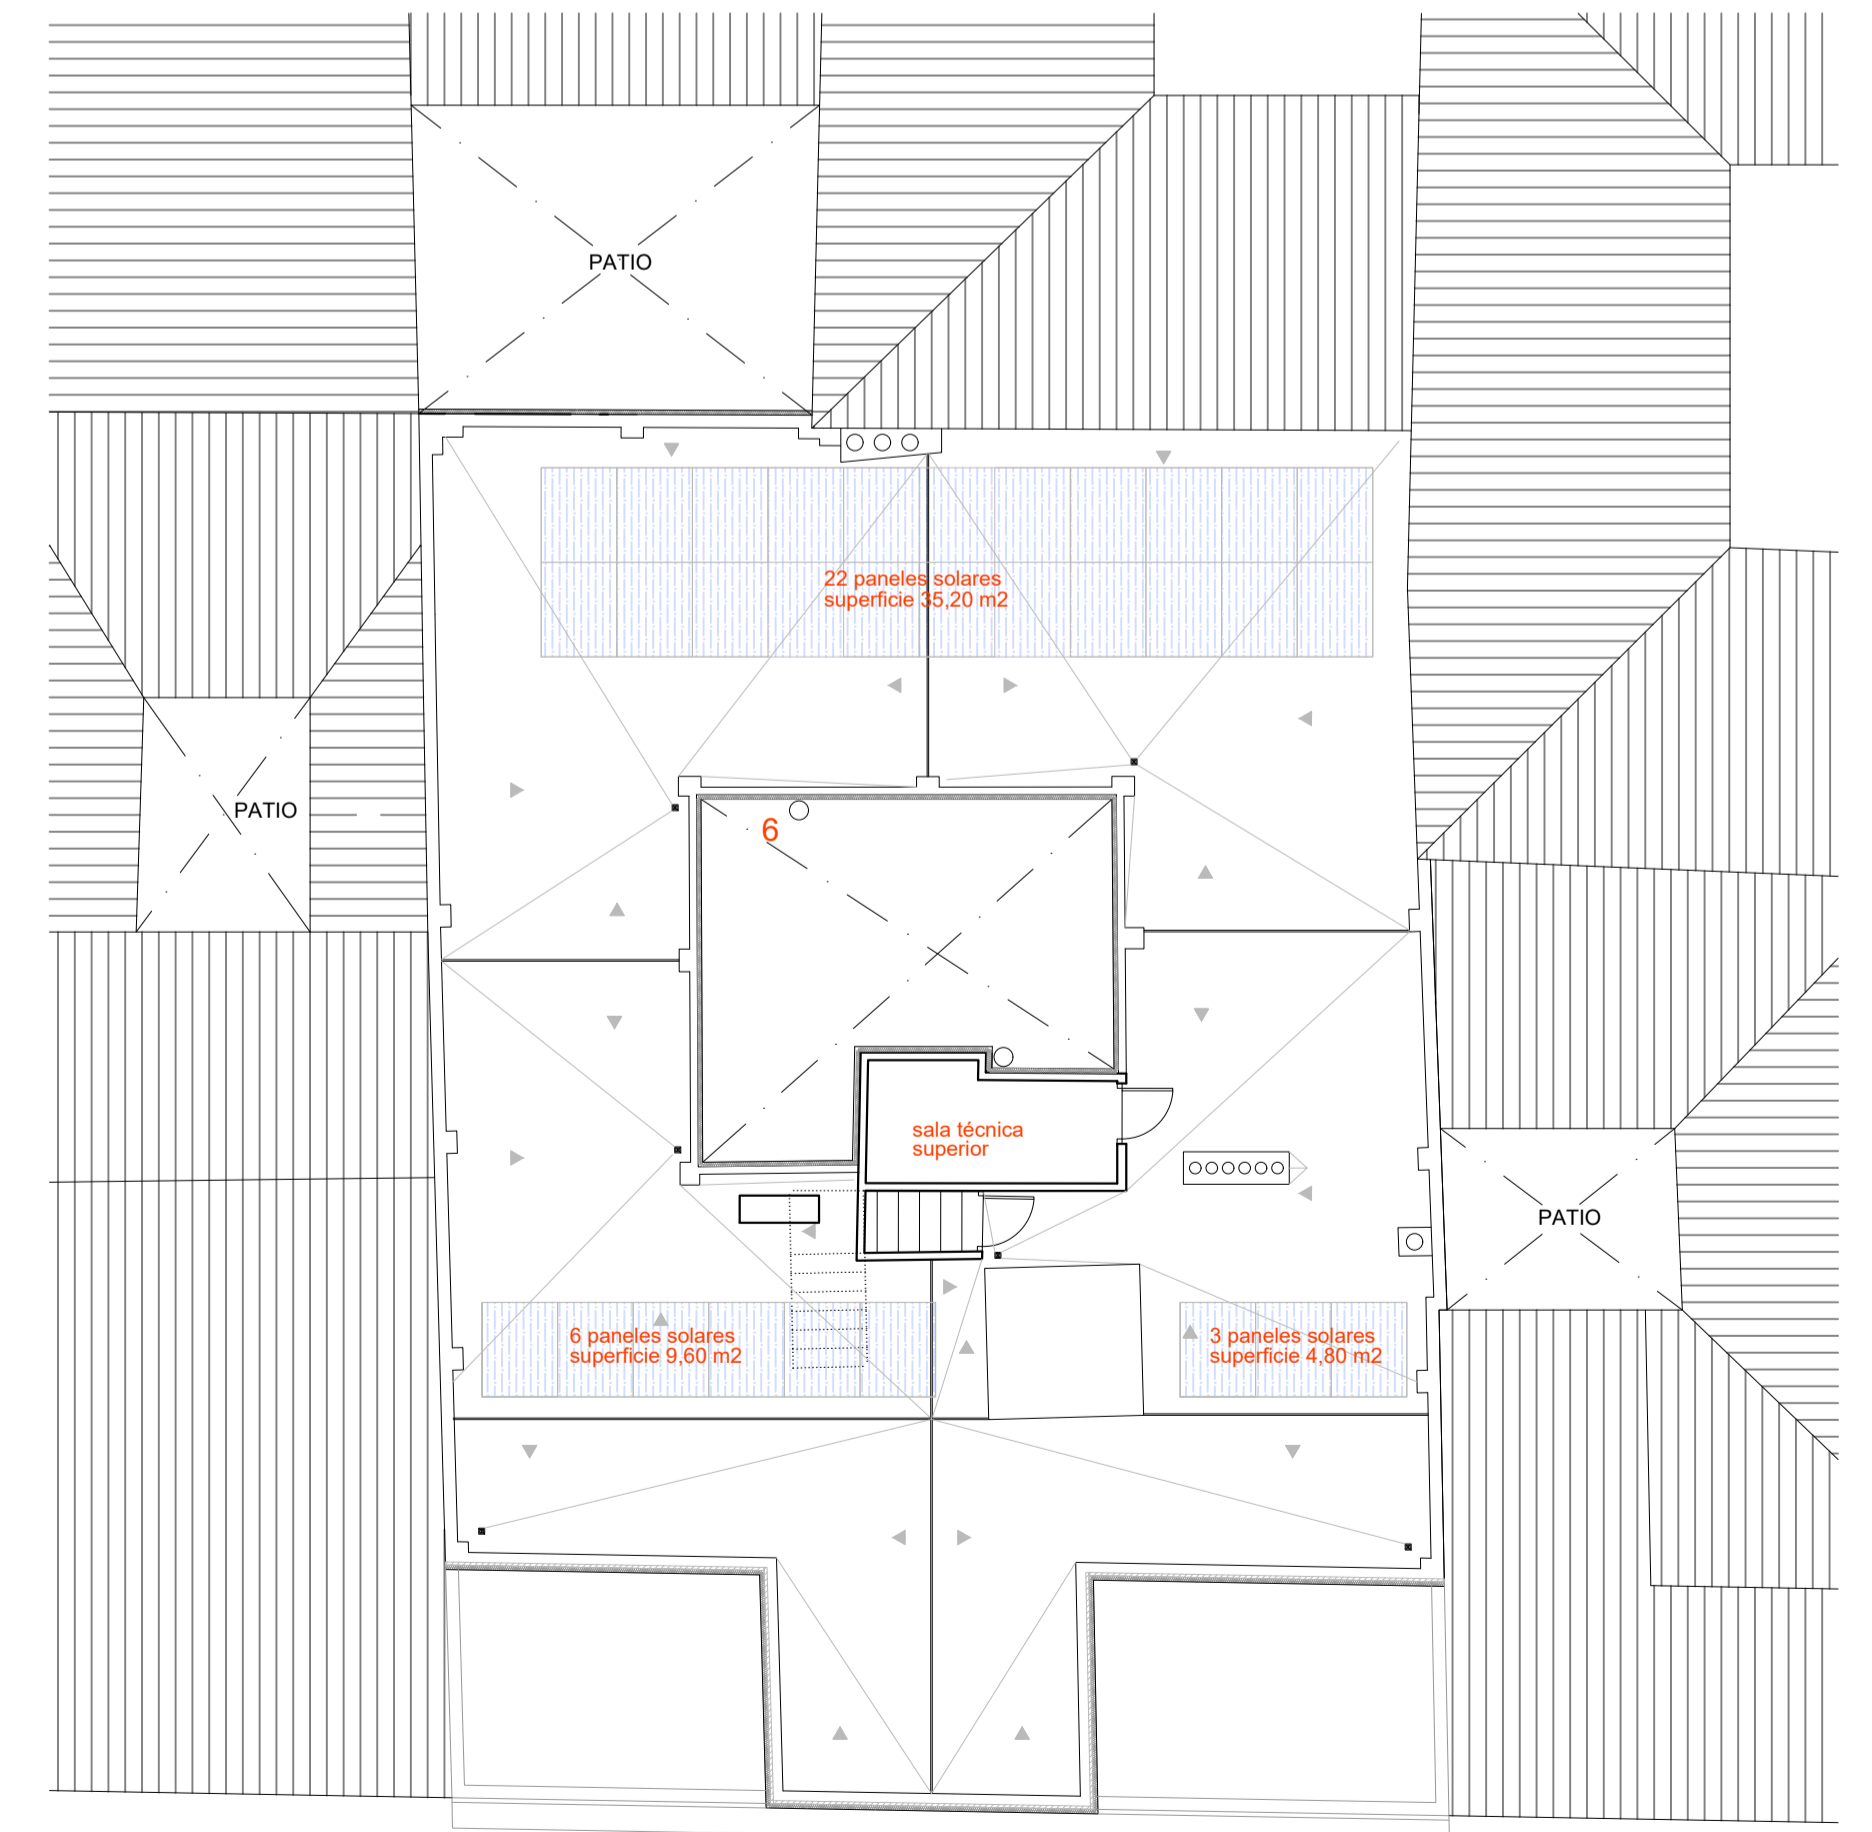

cubierta  
escala: 1/100