




planta baja - climatización y ventilación
escala: 1/100

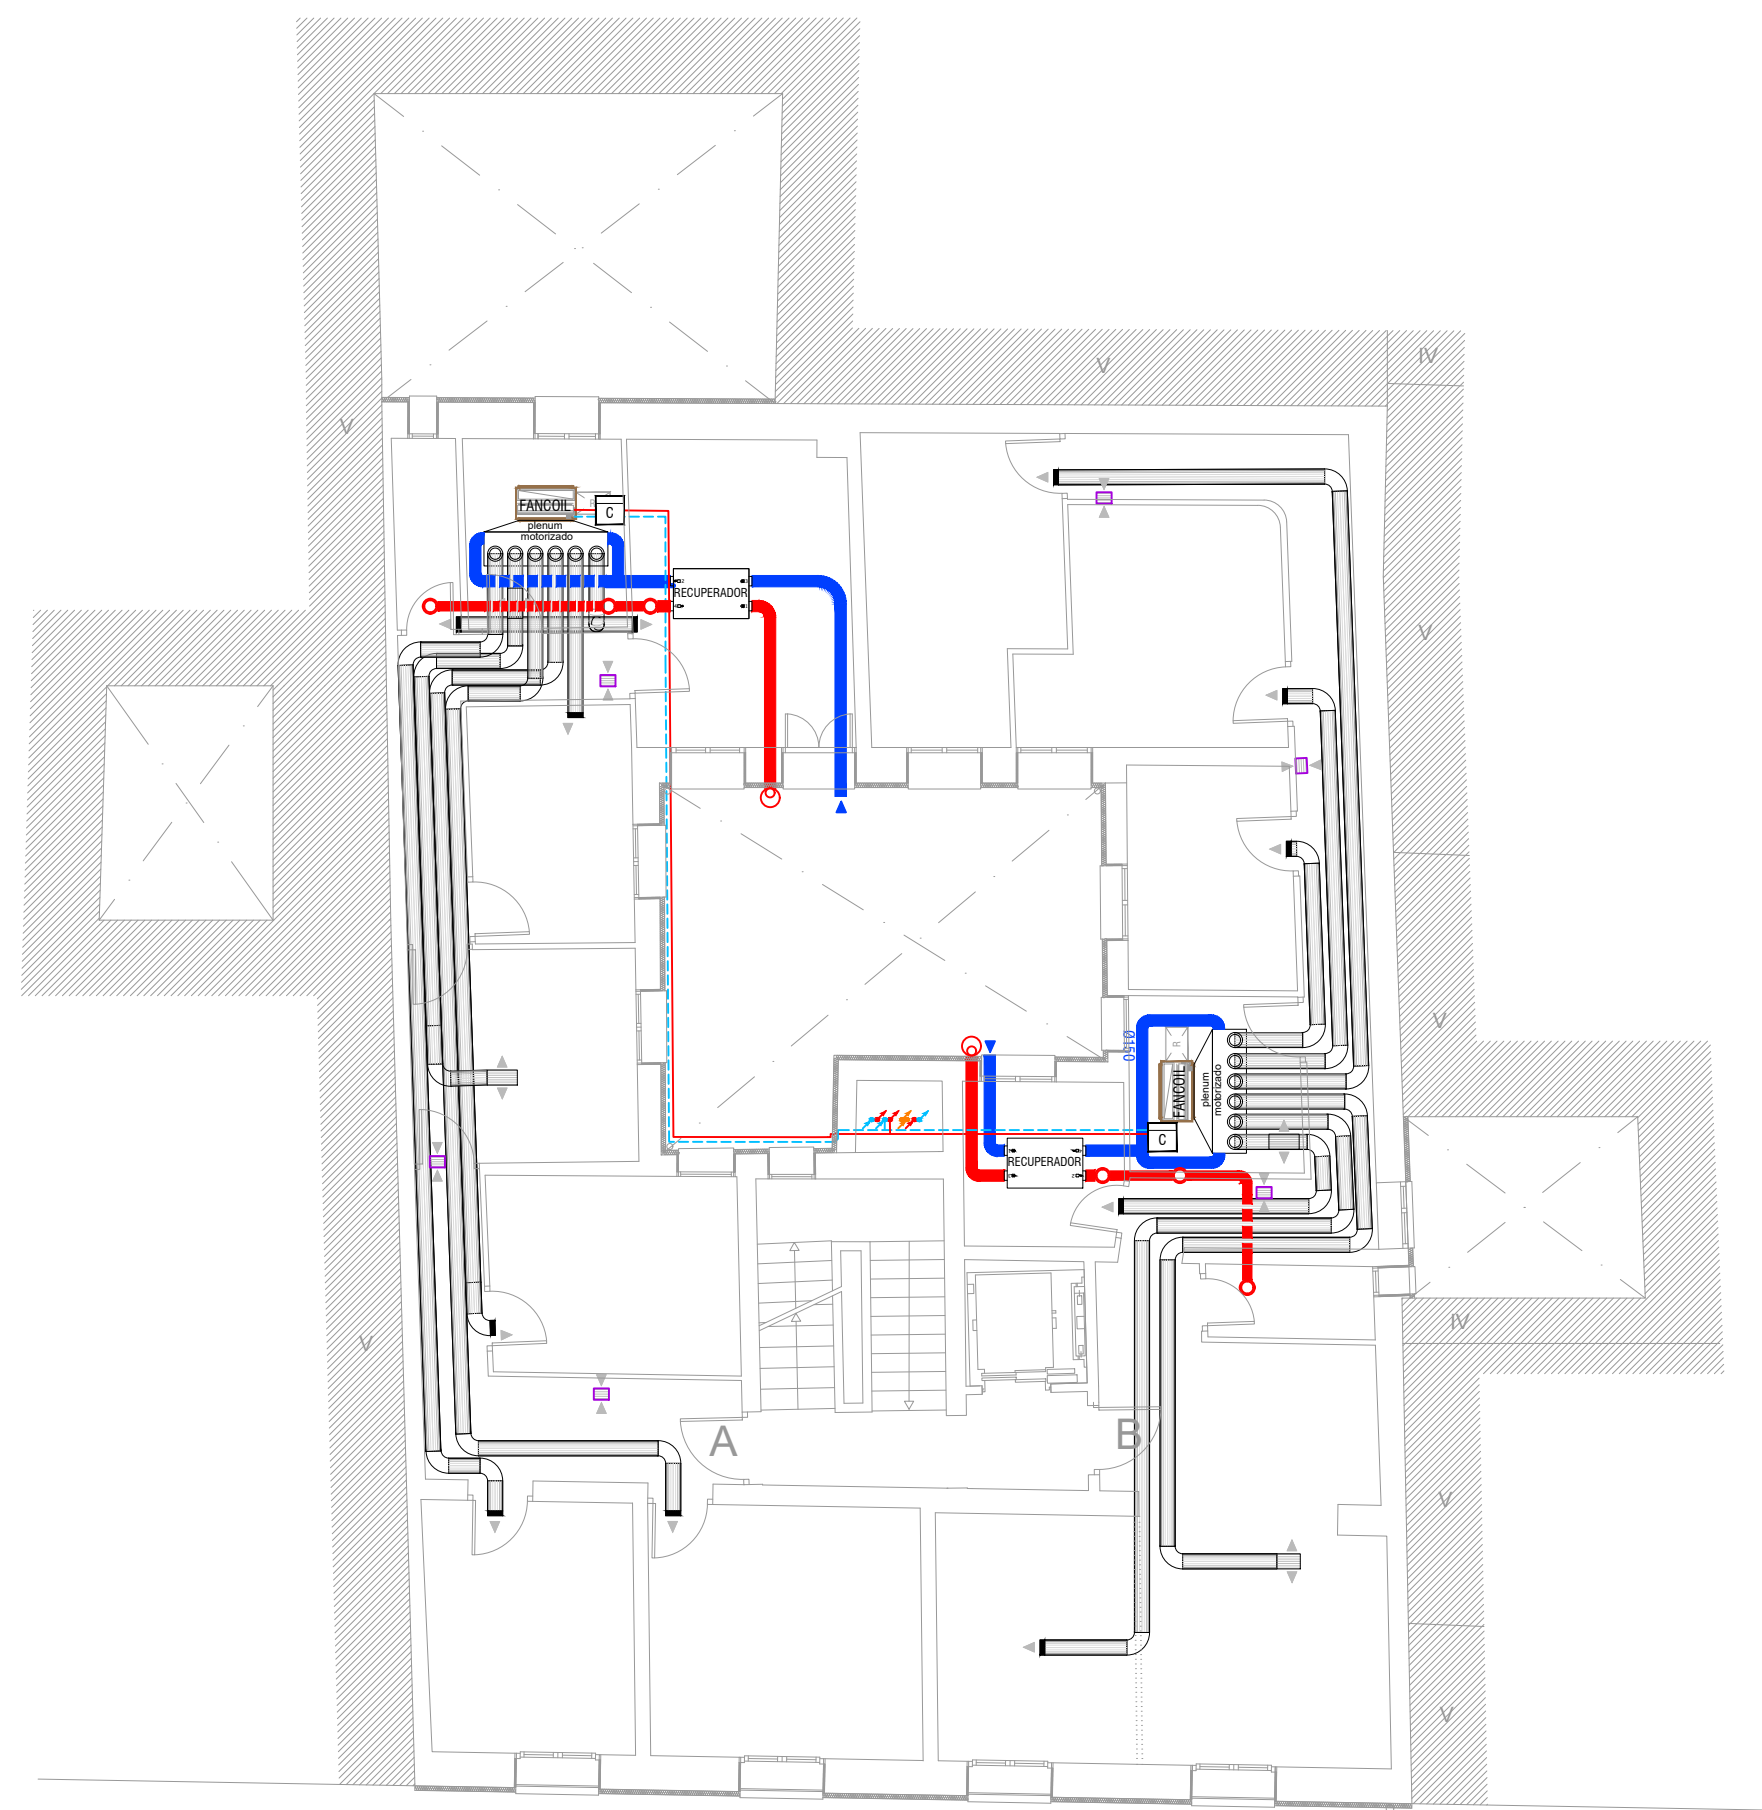


planta tipo. 1ª - climatización y ventilación
escala: 1/100

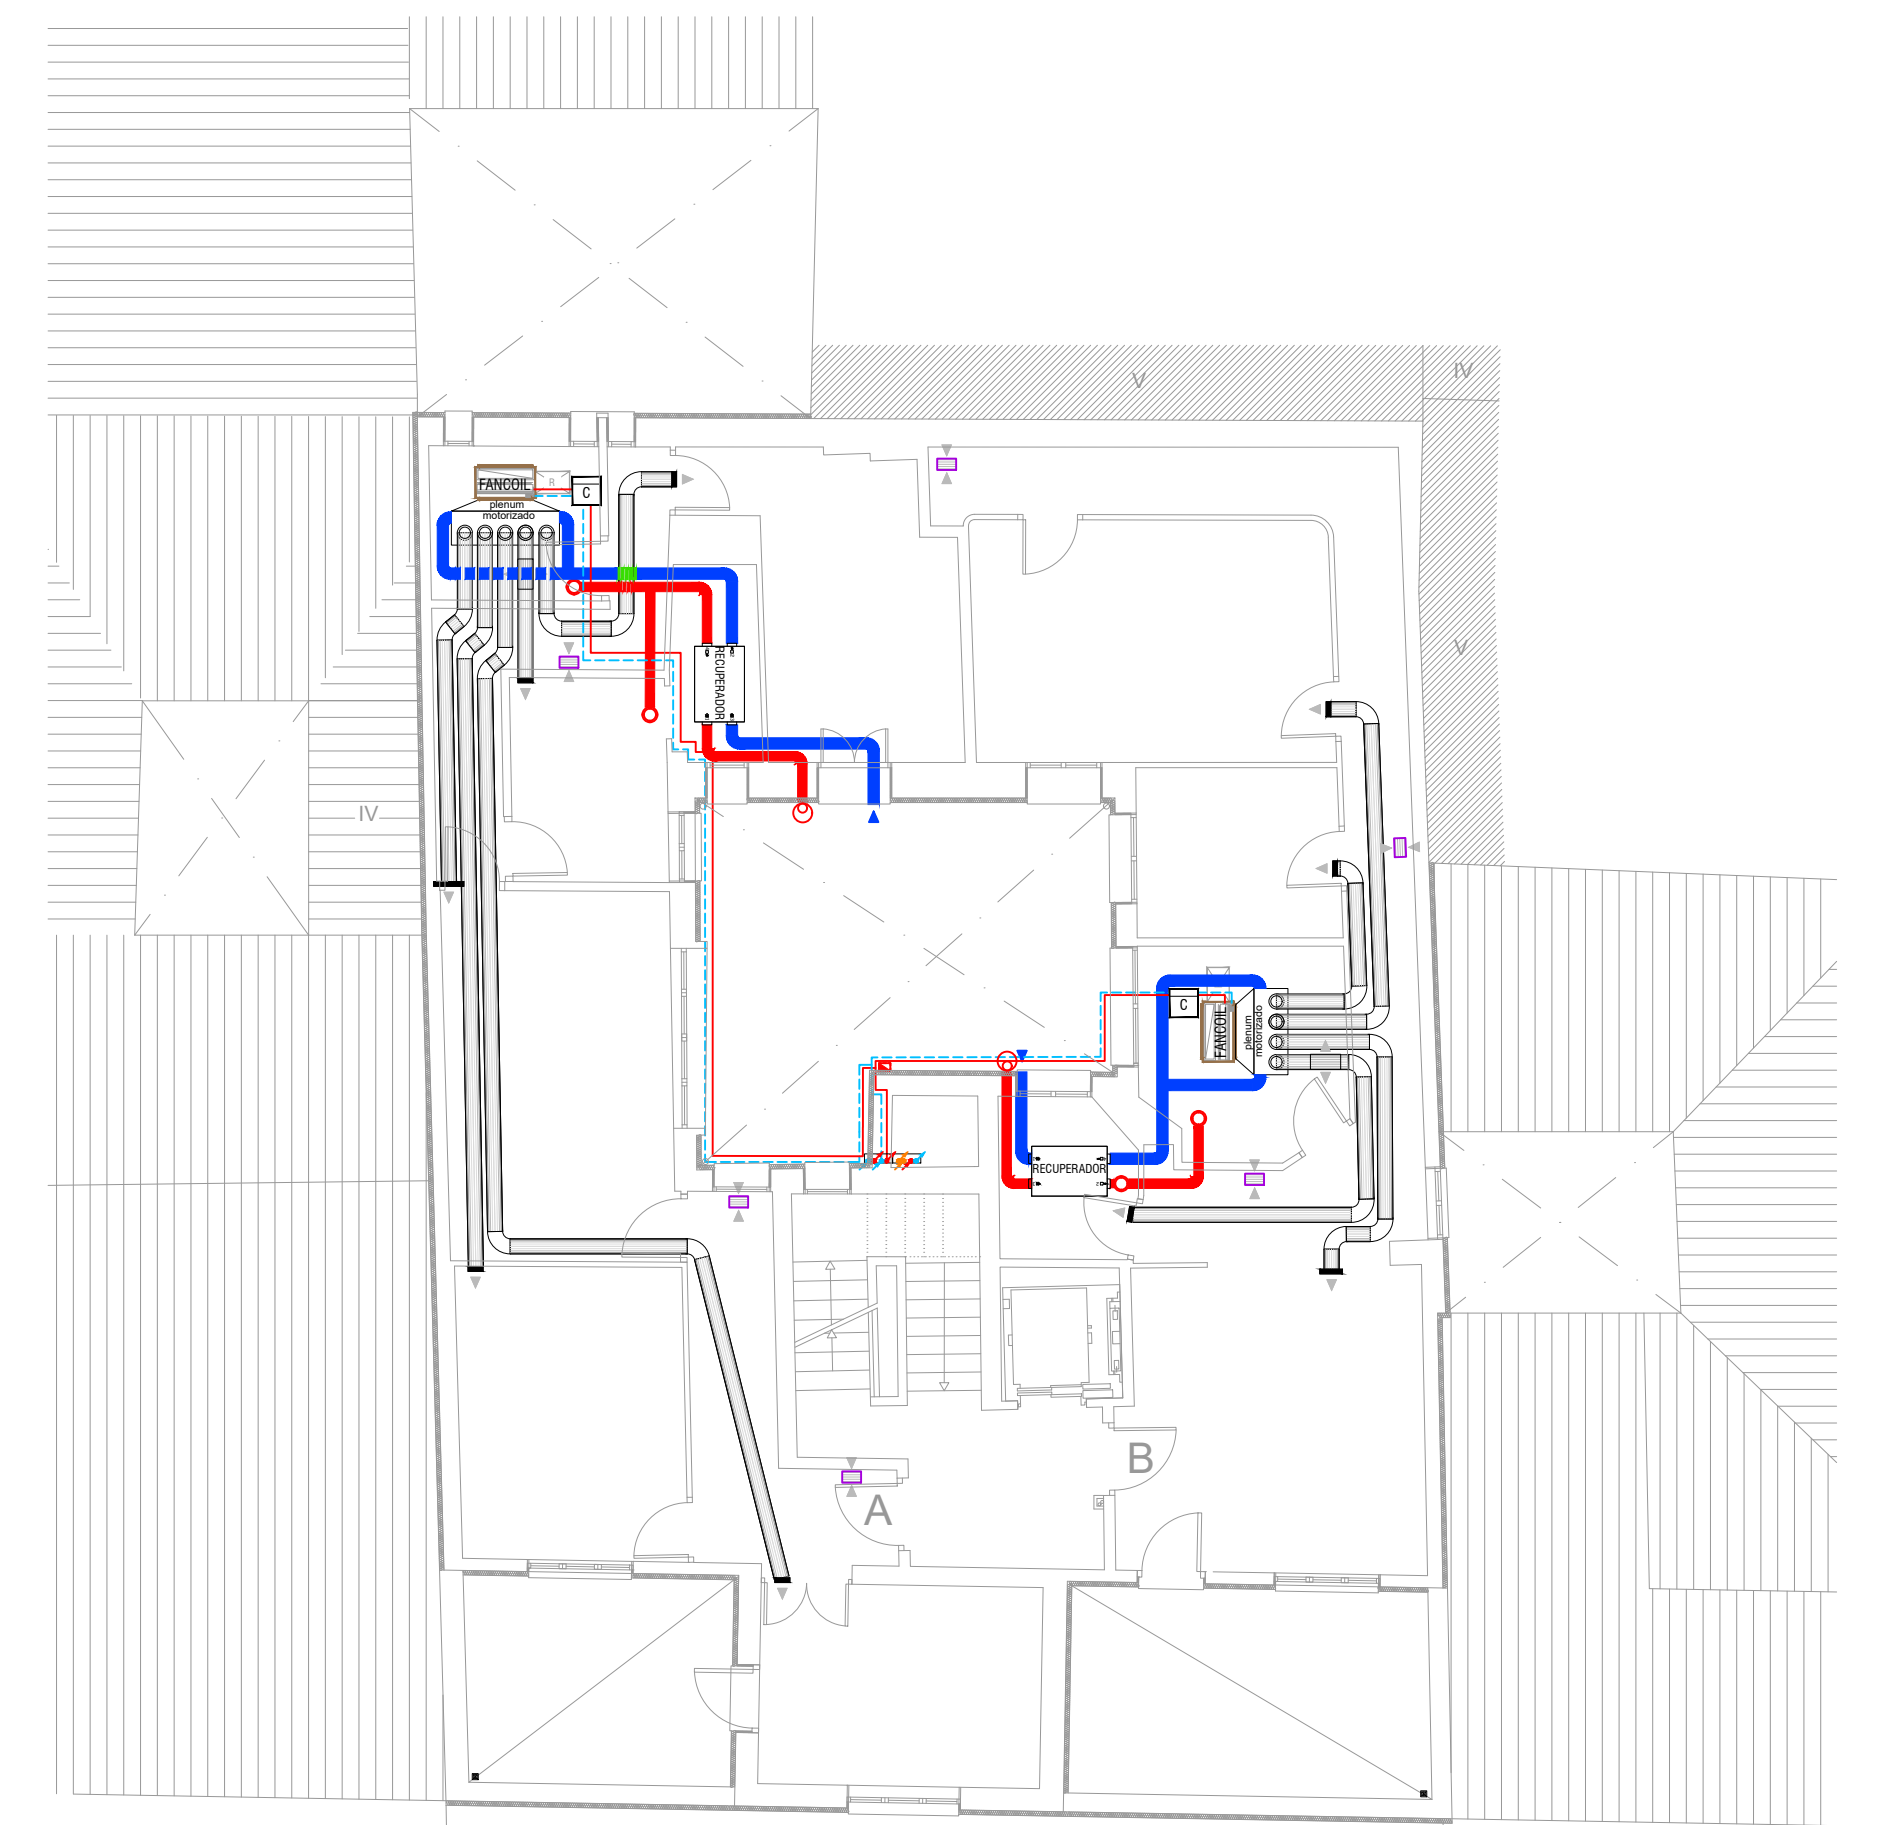


planta 4ª - climatización y ventilación
escala: 1/100

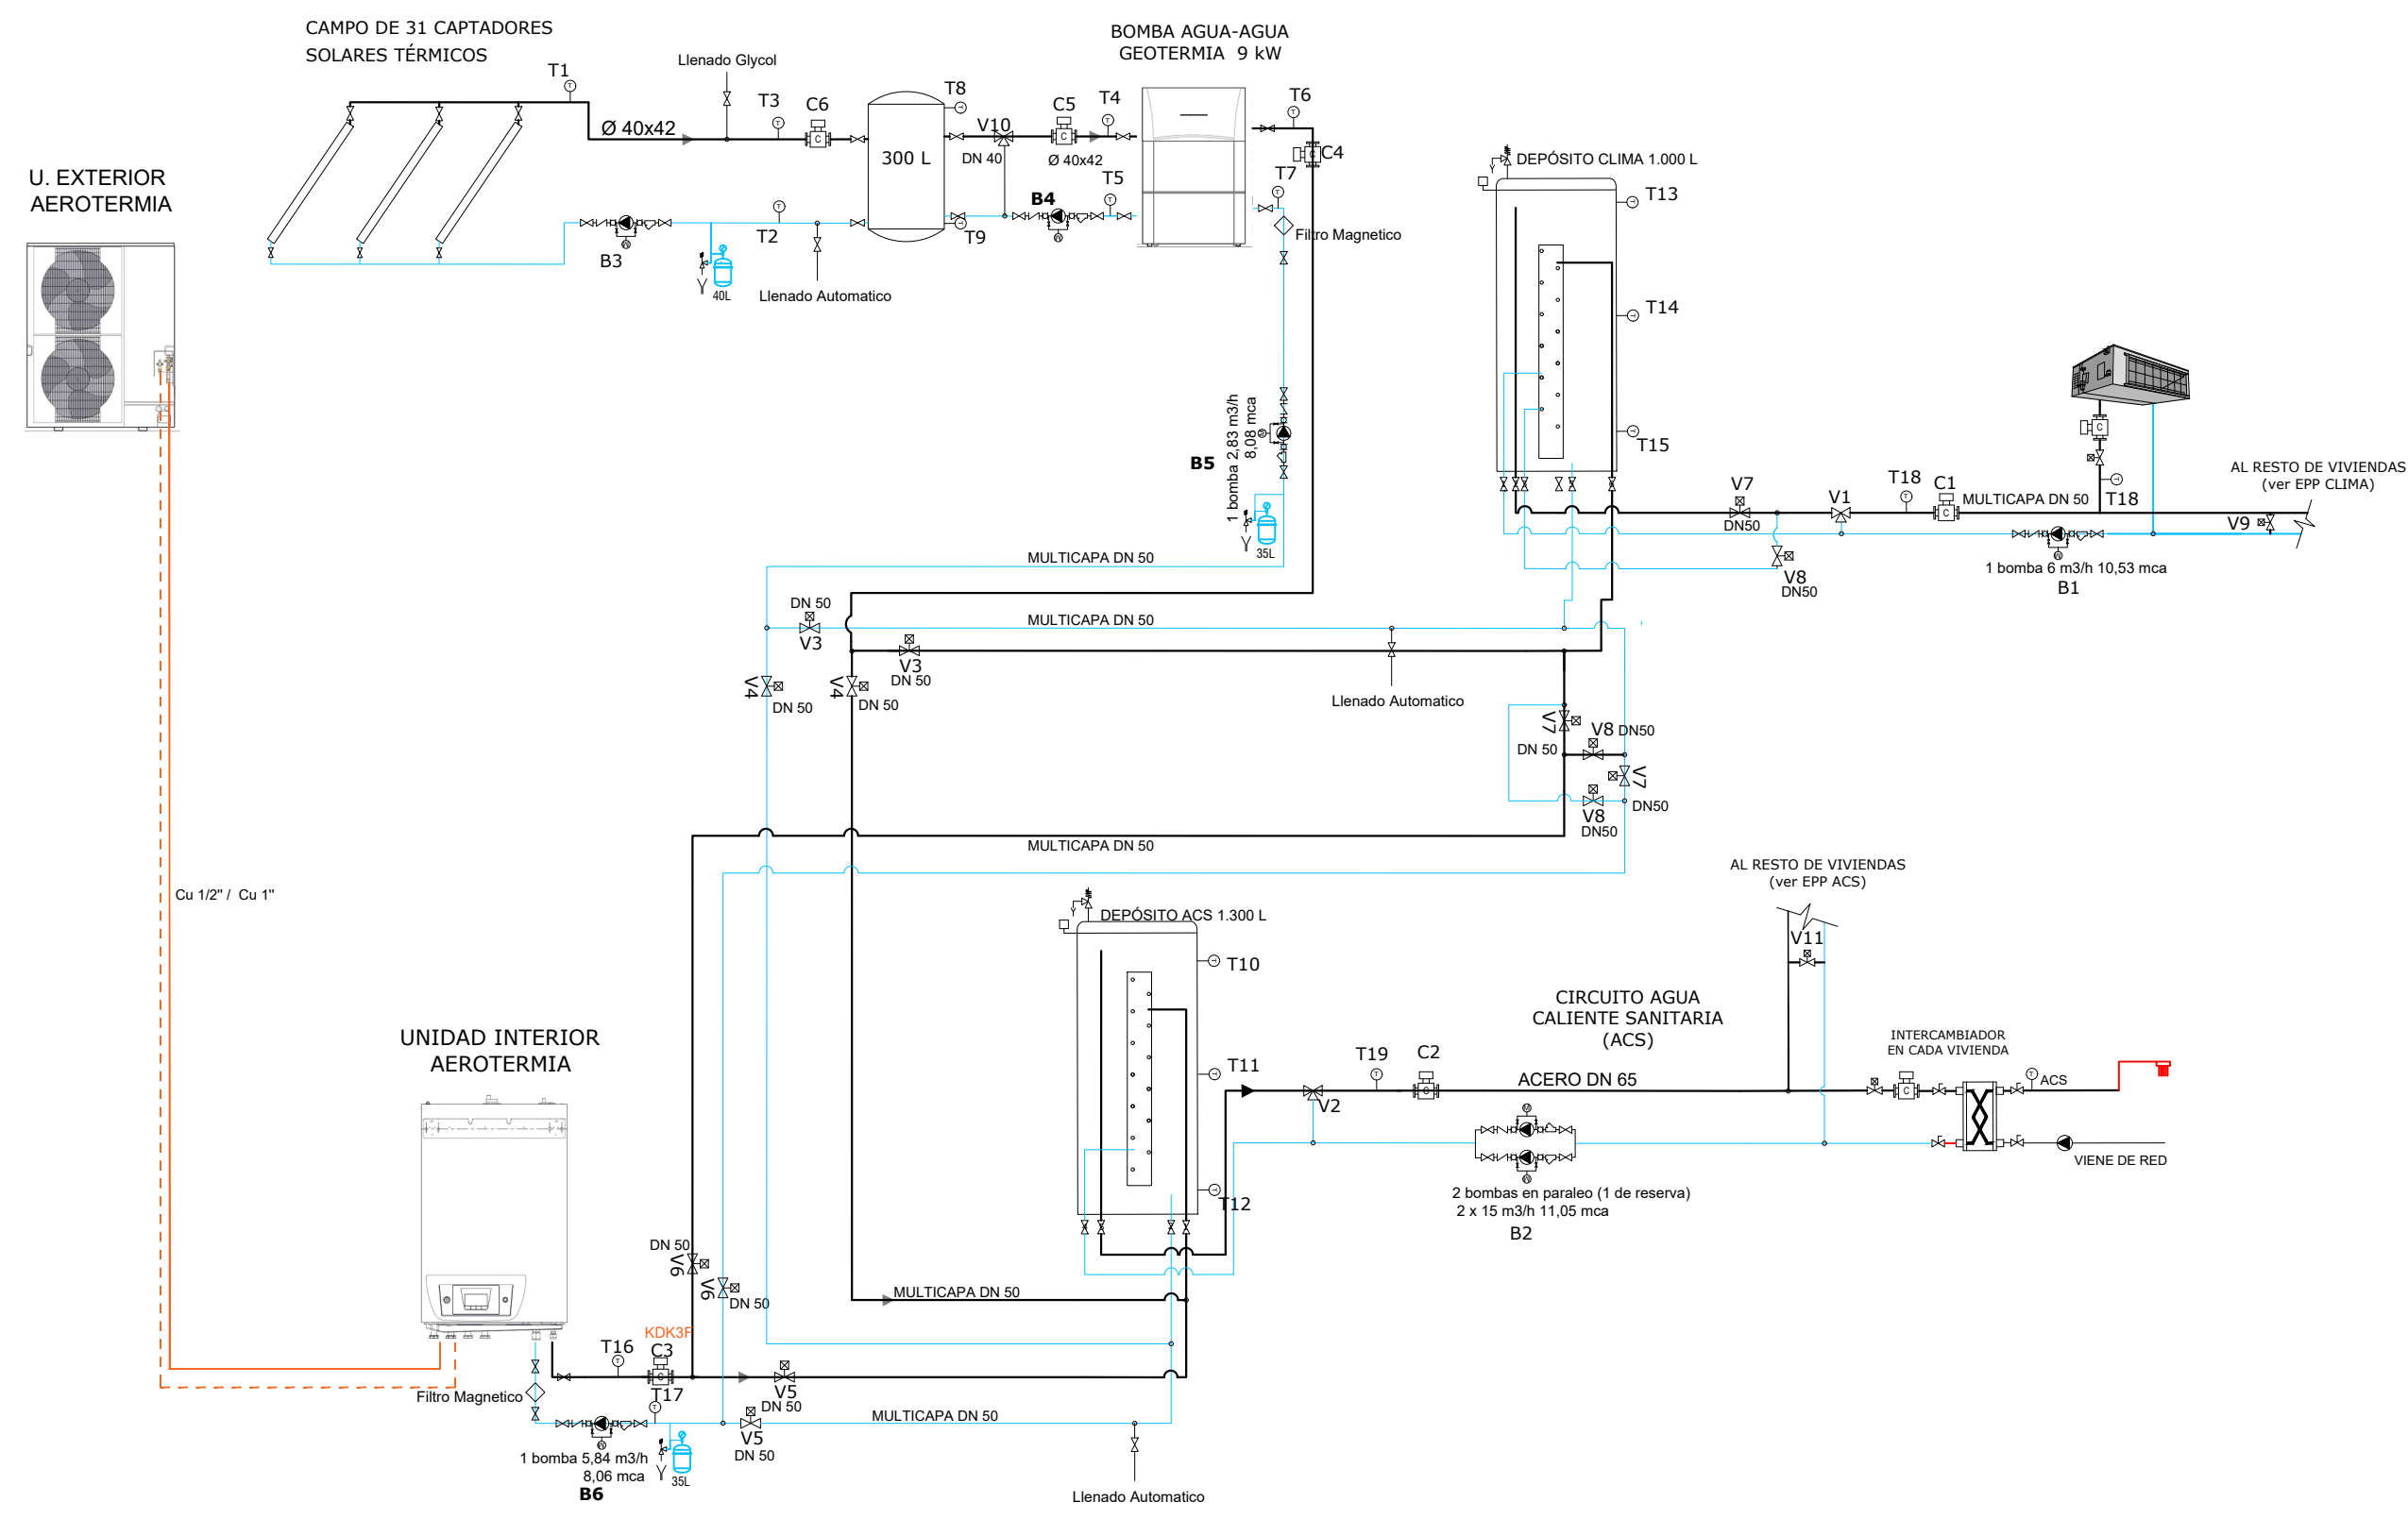

esquema de principio general

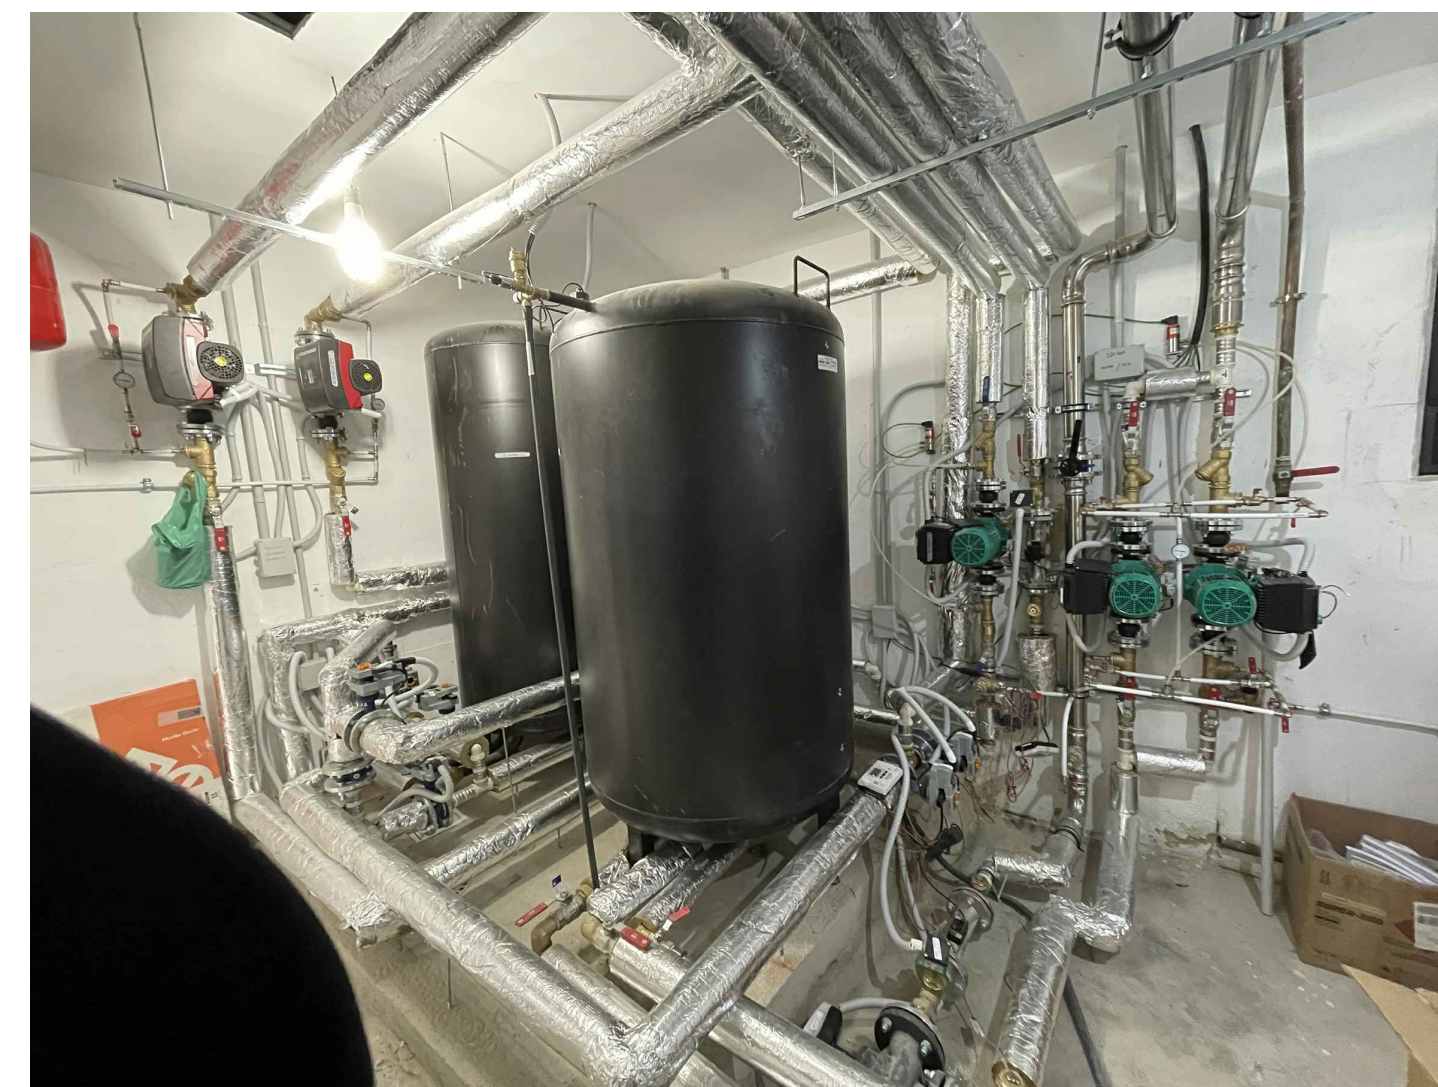

cuarto de planta baja

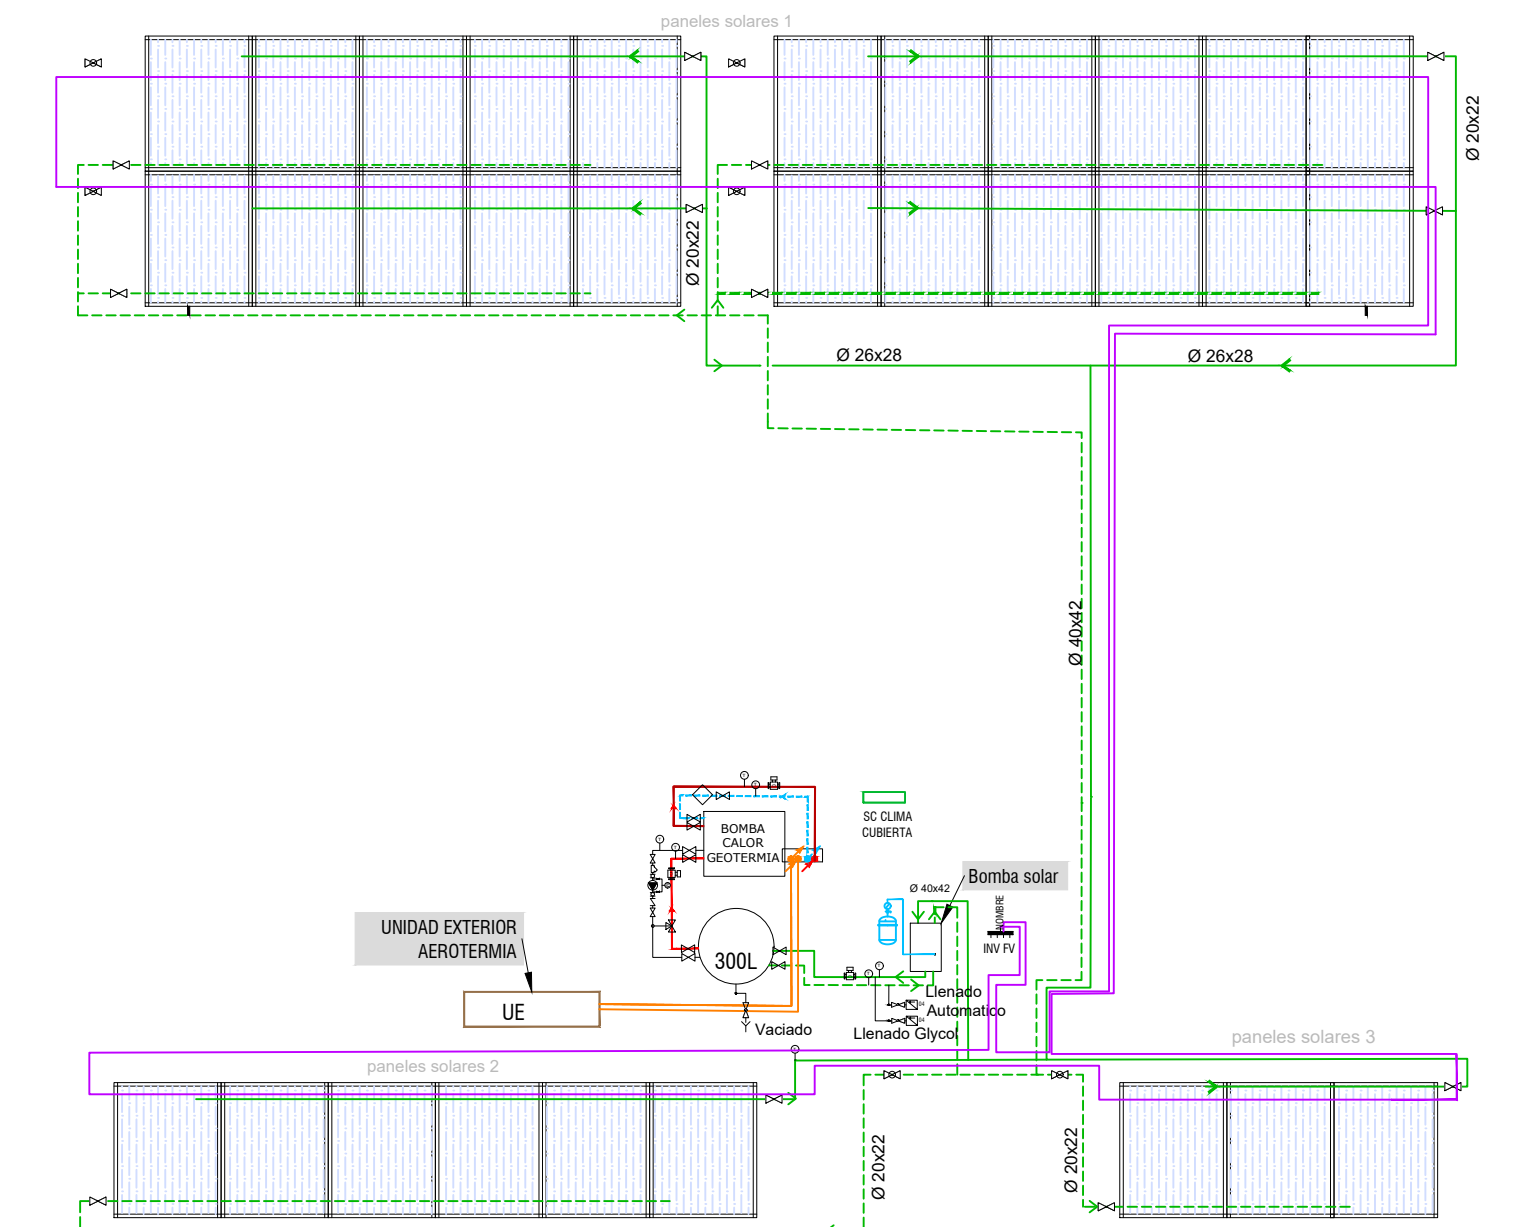

detalle hidráulico cubierta

CONSUMO DE ENERGÍA PRIMARIA NO RENOVABLE [kWh/m² año]	EMISIONES DE DIÓXIDO DE CARBONO [kgCO2/ m² año]
< 37.1 A	< 8.4 A
37.1-60.1 B	8.4-13.6 B
60.1-93.2 C	13.6-21.1 C
93.2-143.3 D	21.1-32.4 D
143.3-208.1 E	32.4-66.3 E
208.1-336.8 F	66.3-79.6 F
> 336.8 G	> 79.6 G
272.5 E	56.6 E

CEE. ESTADO INICIAL

CONSUMO DE ENERGÍA PRIMARIA NO RENOVABLE [kWh/m² año]	EMISIONES DE DIÓXIDO DE CARBONO [kgCO2/ m² año]
< 37.1 A	< 8.4 A
37.1-60.1 B	8.4-13.6 B
60.1-93.2 C	13.6-21.1 C
93.2-143.3 D	21.1-32.4 D
143.3-208.1 E	32.4-66.3 E
208.1-336.8 F	66.3-79.6 F
> 336.8 G	> 79.6 G
16.6 A	2.8 A

CEE. ESTADO FINAL