




SISTEMA DE FAÇANA GHAS:
TANCAMENT EXTERIOR CERÀMIC
AUTOPORTANT ANCORAT A ESTRUCTURA.

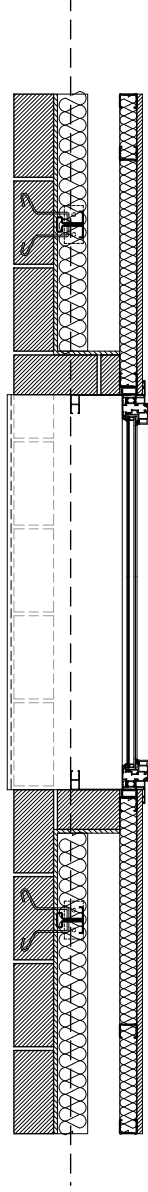

PLANTA
DETALL FAÇANA

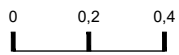

SISTEMA DE FAÇANA GHAS:
TANCAMENT EXTERIOR CERÀMIC
AUTOPORTANT ANCORAT A ESTRUCTURA.

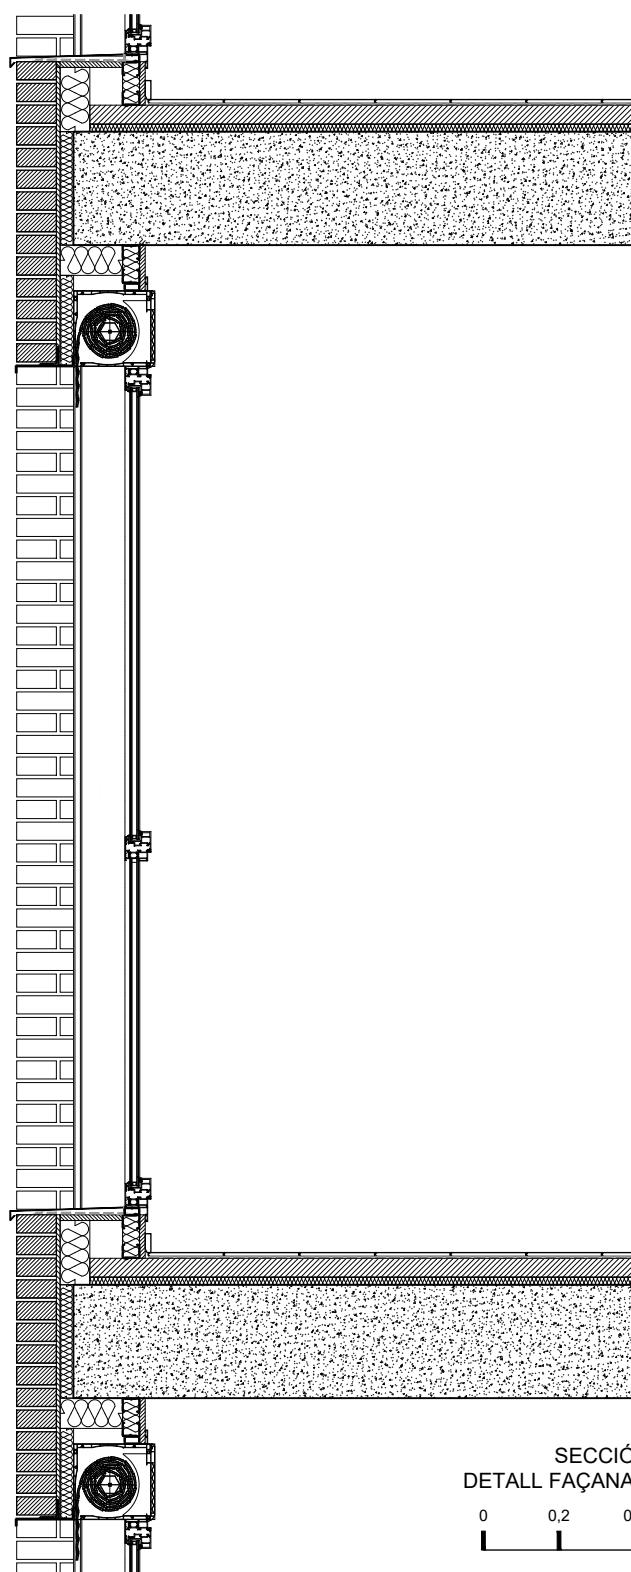

SECCIÓ
DETALL FAÇANA

