


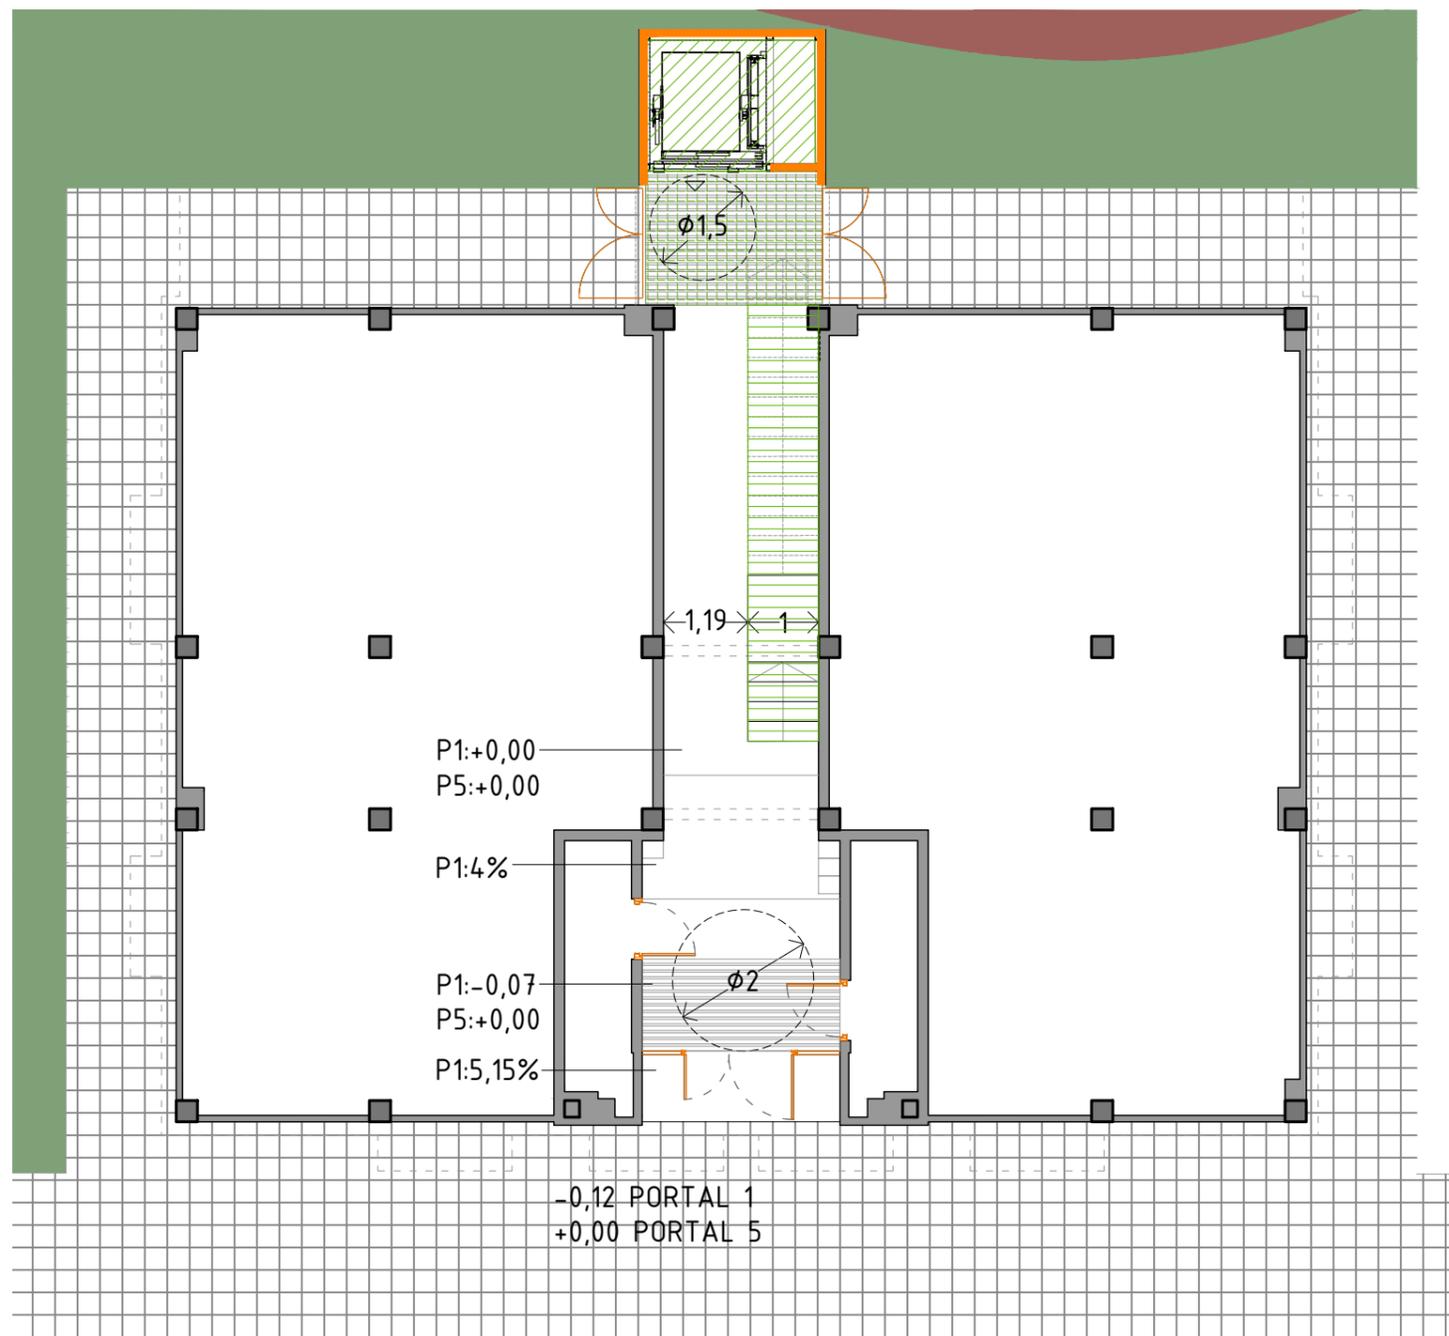

- NUEVA CARPINTERÍA EXTERIOR
- NUEVA TABIQUERÍA INTERIOR
- NUEVO CERRAM. FACHADA (SANDWICH)
- NUEVO CERRAM. DE CUBIERTA (TEJA)
- NUEVO CERRAM. CUBIERTA (SANDWICH)
- ▨ NUEVO F. TECHO CON AISLAMIENTO
- ▨ NUEVA ESTRUCTURA METÁLICA Y MONTAJE DE ASCENSOR
- NUEVA FOSO DE ASCENSOR
- ▨ NUEVA SOLERA EN PORTAL
- ▨ NUEVA ESTRUCTURA ESCALERA
- ▨ NUEVO ESPACIO EXTERIOR INDUSTRIALIZADO
- NUEVA HERRERÍA DE BALCONES
- NUEVO TENEDERO



REHABILITACIÓN ENERGÉTICA  
c/ Bañetaibar 1, 3 y 5  
01470 Amurrio  
Araba

2249 C 110 ESTADO ACTUAL  
P. BAJA OBRA NUEVA P1-P5  
e100

FECHA  
Febrero 2024

PROMOTOR  
Dep. de Planificación Territorial, Vivienda y Transportes  
Gobierno Vasco

ARQUITECTOS  
Iñigo Araiko Rodríguez

Egoitz Arana Parra

Jorge Hernández Vidaurre

arquitectos  
**abitura**  
bañeta 1 10 48003bilbao estudio@abitura.es 944156078