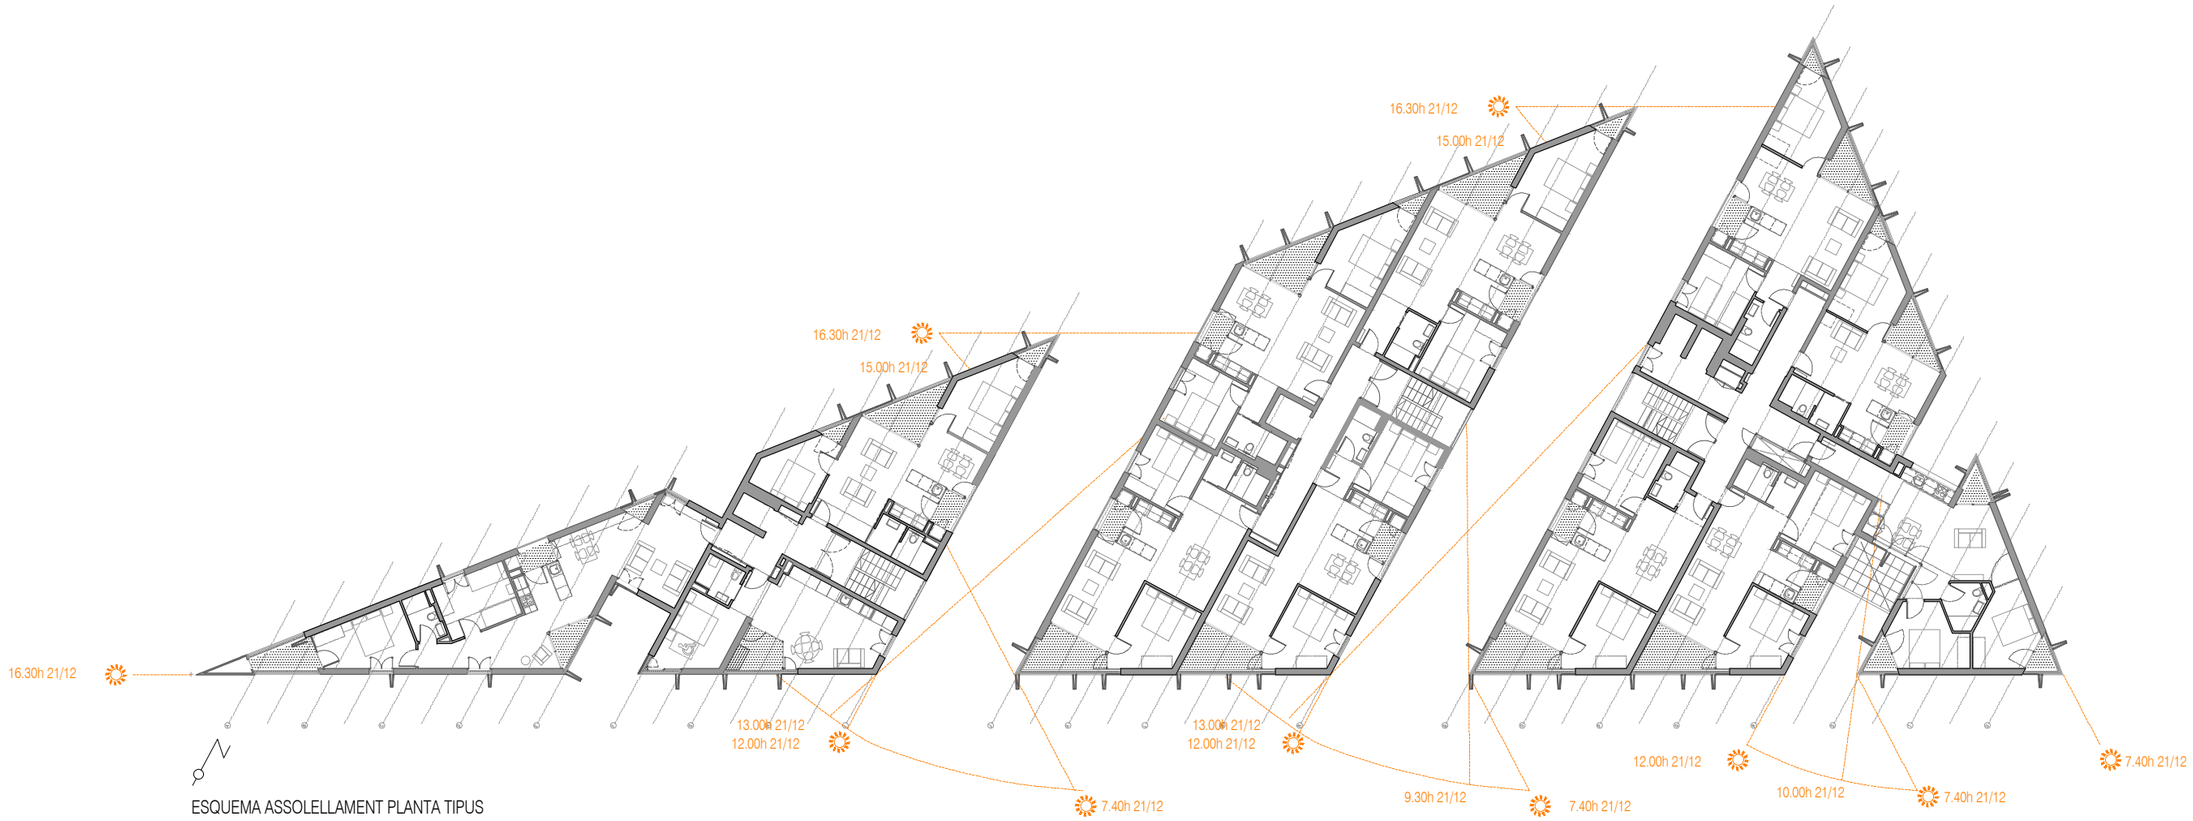

ESQUEMA ASSOLELLAMENT PLANTA TIPUS

ESC: 1:300