


SECCIÓN POR CÁMARA DE PIEZA PREFABRICADA

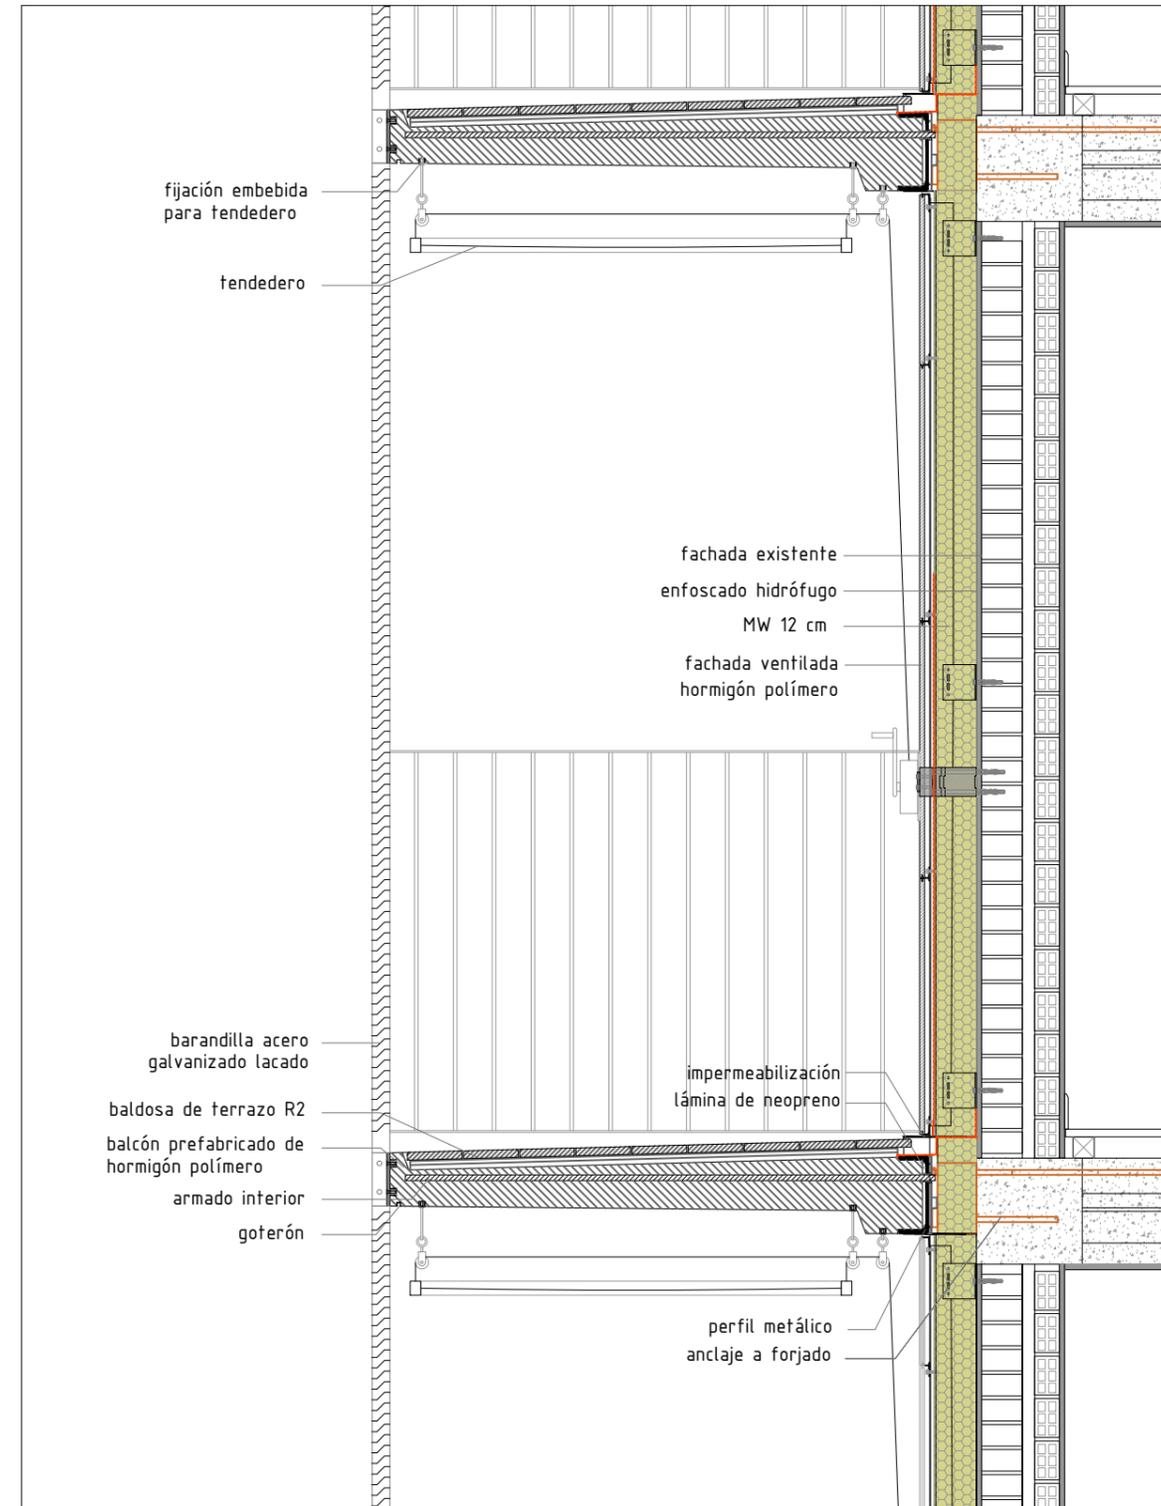

SECCIÓN POR ZONA MACIZA DE PIEZA PREFABRICADA

REHABILITACIÓN ENERGÉTICA
c/ Bañetaibar 1, 3 y 5
01470 Amurrio
Araba

2249 C 301 CONSTRUCCIÓN
DETALLES II
e20

FECHA
Febrero 2024

PROMOTOR
Dep. de Planificación Territorial, Vivienda y Transportes
Gobierno Vasco

ARQUITECTOS
Iñigo Araiko Rodríguez

Egoitz Arana Parra

Jorge Hernández Vidaurre

arquitectos
abitura
bañeta 1 10 48003bilbao estudio@abitura.es 944156078