




A1

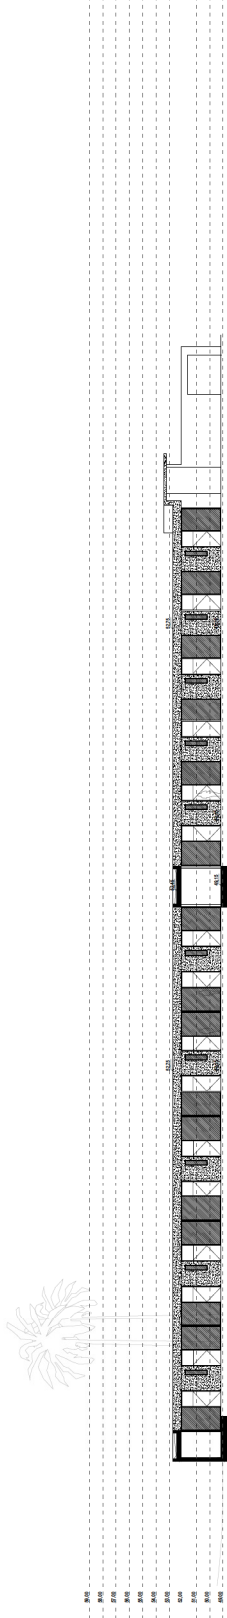


A5

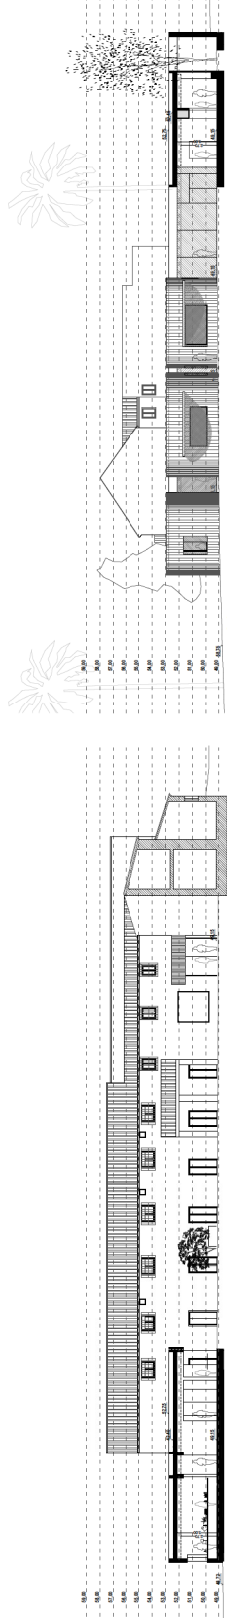


A2

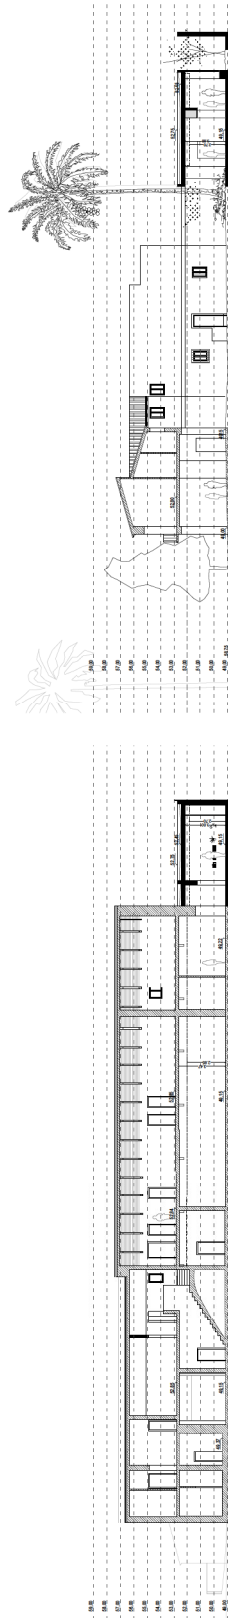


S1

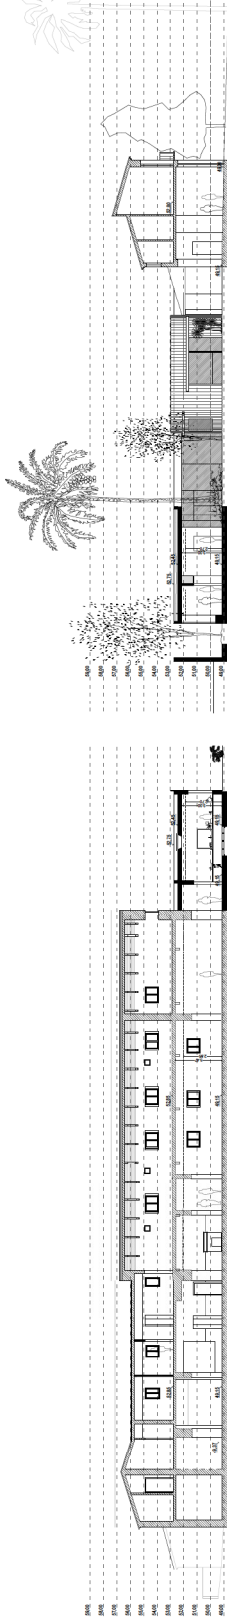


S2

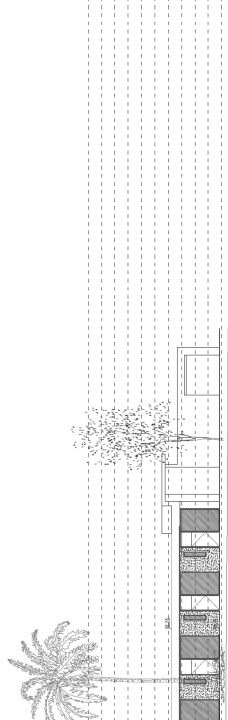




A4

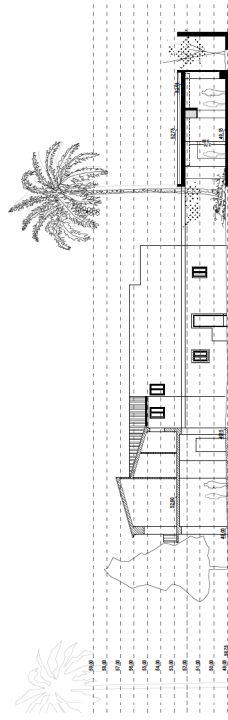

S3

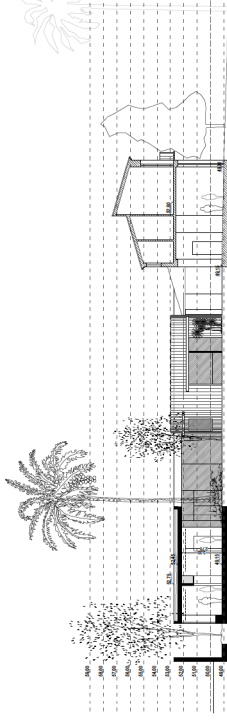

S4

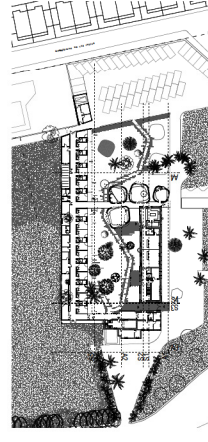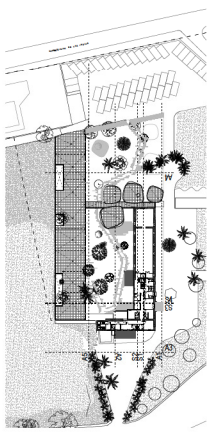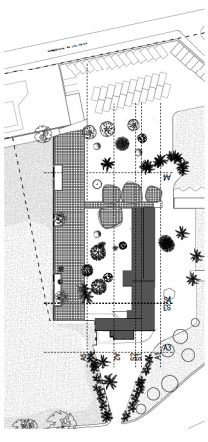

El presente trabajo queda expresamente sujeta a las siguientes condiciones:  
 La impresión y cualquier otro uso no autorizado quedan expresamente prohibidos.  
 COLEGIO DE ARQUITECTOS DE MÁLAGA  
 41-008-02/03/07/08/09

REMOZO BELLO, RAFAEL  
 CÁRITAS OCESANAS DE MÁLAGA  
 REFORMA Y AMPLIACIÓN CENTRO ASISTENCIAL COLICHET  
 25101 - CHURRIANNA MÁLAGA

20/10/2021  
 Estado  
 E = 1:200  
 03-06-2019  
 Nº  
 6

Proyecto: REFORMA Y AMPLIACIÓN CENTRO ASISTENCIAL COLICHET  
 C/PRESTE JUAN DE LAS INDIAS, 4, 29146, CHURRIANNA (MÁLAGA)  
 REF. CATASTRAL: S201010176F0690010X

Plano: ALZADOS Y SECCIONES (estado reformado y ampliación)

Arquitecto: RAFAEL REMOZO BELLO  
 Promotor: CÁRITAS OCESANAS DE MÁLAGA  
 CÁRITAS OCESANAS DE MÁLAGA  
 RAFAEL LÓPEZ TORIBIO MORENO