


Reserva de Propiedad Intelectual: "Los presentes documentos son copia de su original del que es autor el técnico firmante. La utilización TOTAL o PARCIAL así como cualquier reproducción o cesión a terceros, requerirá la previa autorización expresa de su autor, quedando en todo caso prohibida cualquier modificación unilateral del mismo."

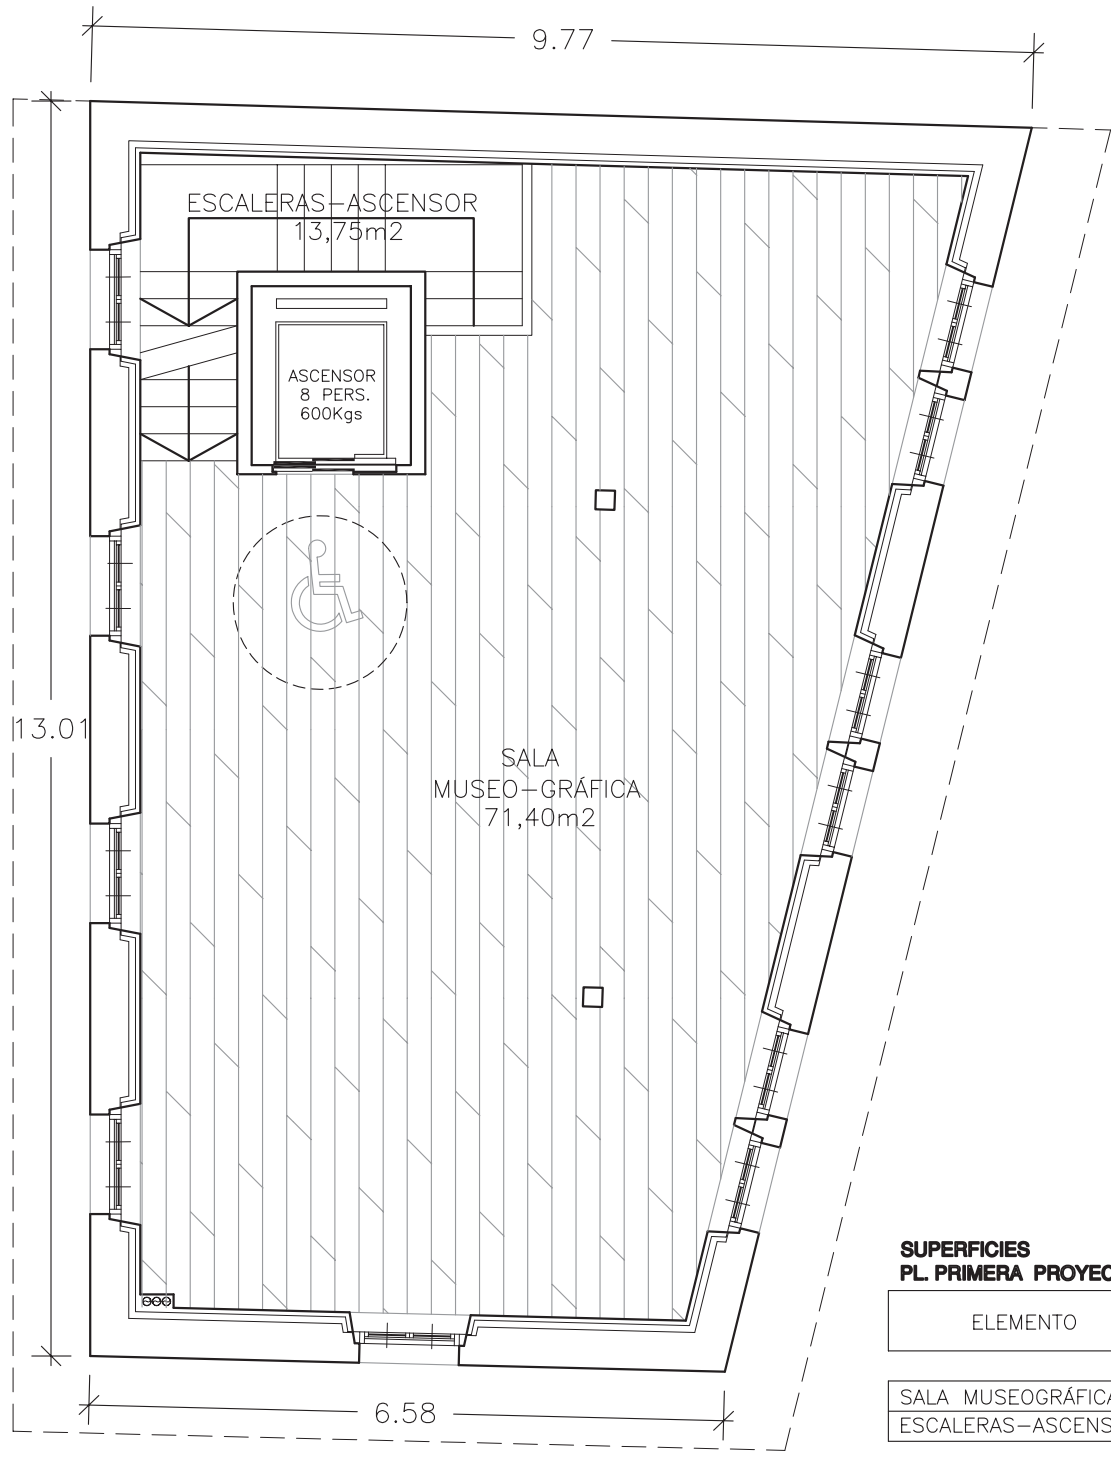

Planta Primera
(FINAL DE OBRA)

**SUPERFICIES
PL. PRIMERA PROYECTO**

ELEMENTO	S. ÚTILES (M2)
SALA MUSEOGRÁFICA	71,40
ESCALERAS-ASCENSOR	13,75
SUP. ÚTIL PL. PRIMERA PROYECTO	85,15
SUP. CONSTRUIDA PL. PRIMERA PROYECTO	106,25

FINAL DE OBRA

REHABILITACIÓN INTEGRAL DEL EDIFICIO "CASA SOCORRO" DE SESTAO

C/ RIVAS - 70 SESTAO -BIZKAIA- PLANTA BAJO CUBIERTA; Final de Obra

e: 1/75 ABR'23	PROMUEVE: SESTAOBERRI 2010 S.A.	
	ARQUITECTO: Emilio Belón Barrios <small>Hiriko Atea 3. Artziniega - ÁLAVA - 01474 Tlf.-Fax. 915 744 754</small>	