



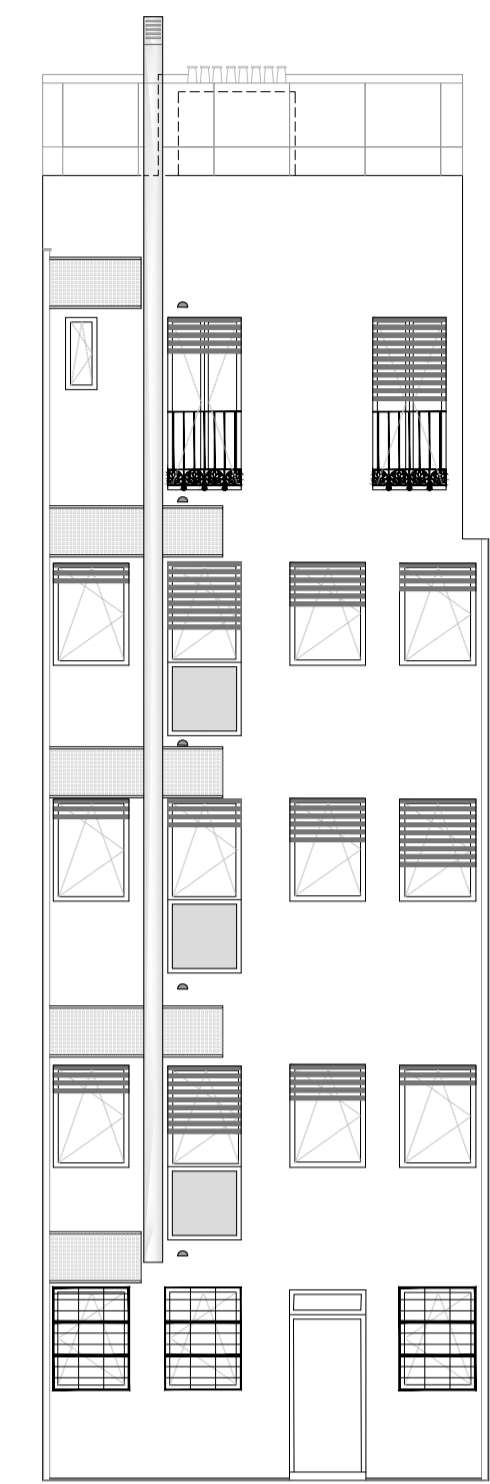


alzado calle tres peces - estado reformado
 escala: 1/100




alzado sur

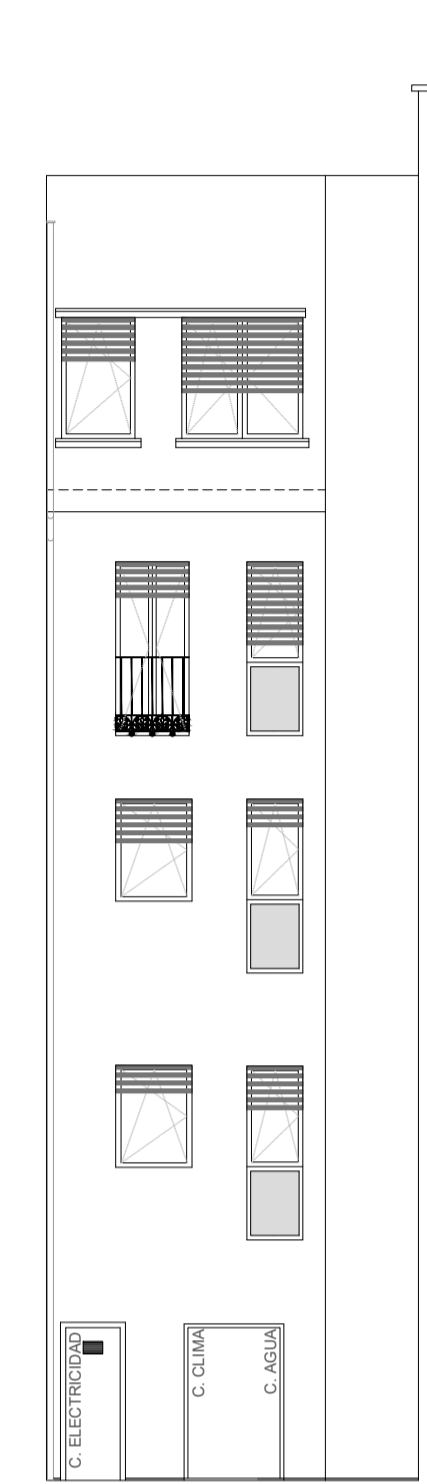

alzado oeste

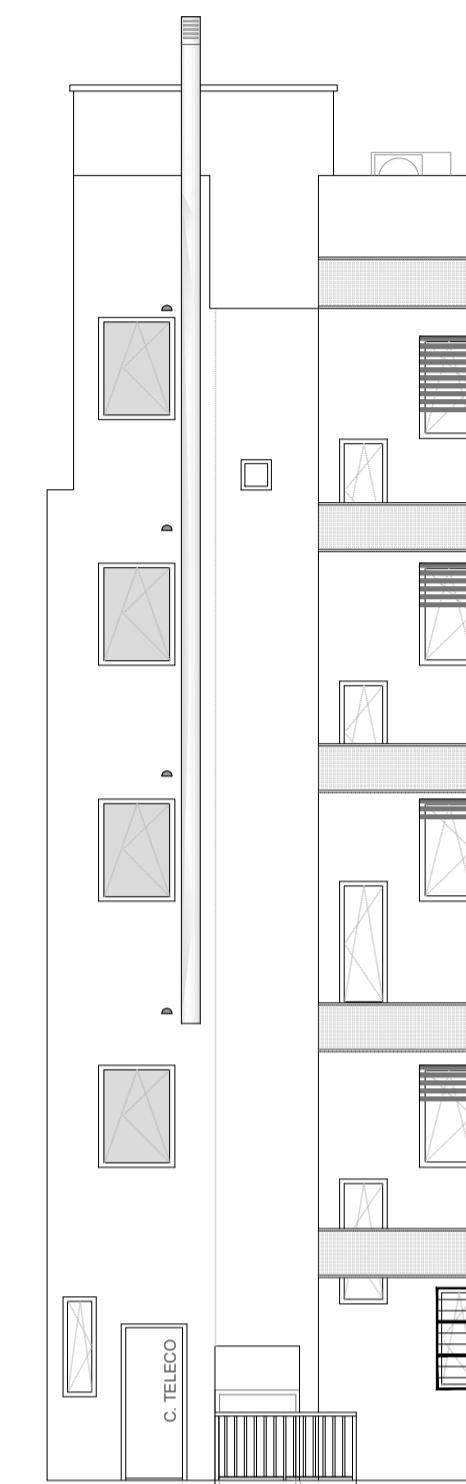


alzado norte

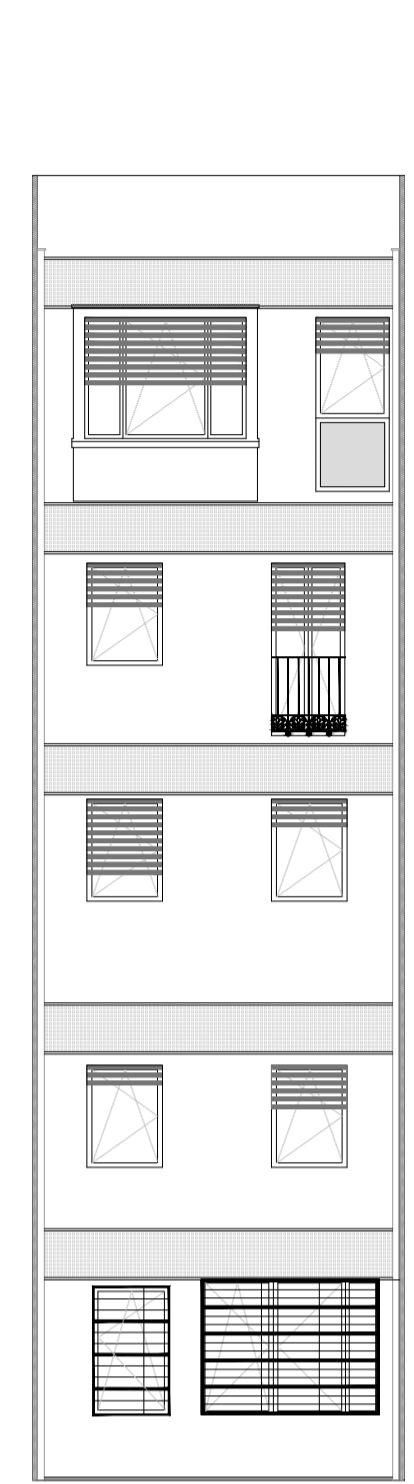

alzado este

alzos de patio - estado reformado
 escala: 1/100

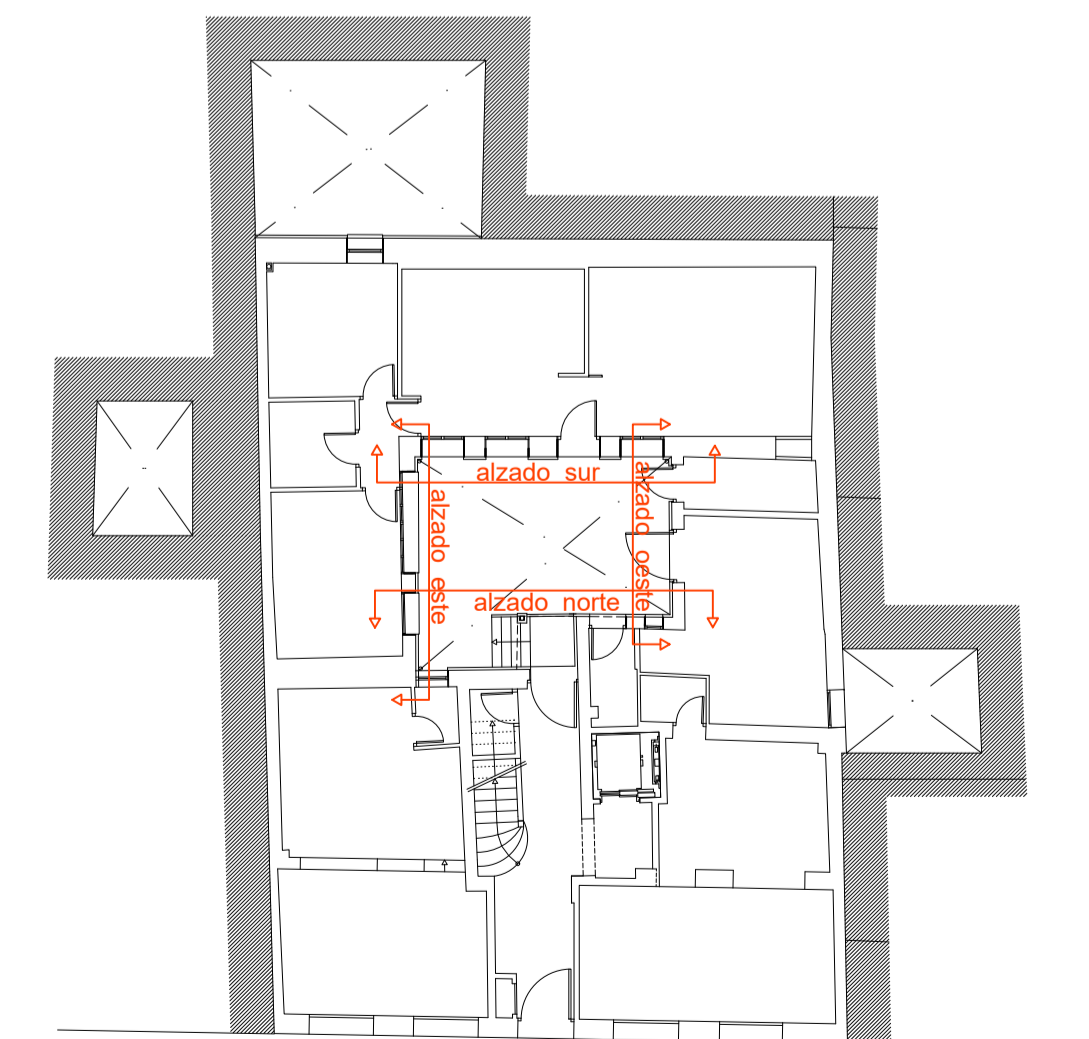

esquema de planta