



PLANTA SEGUNDA

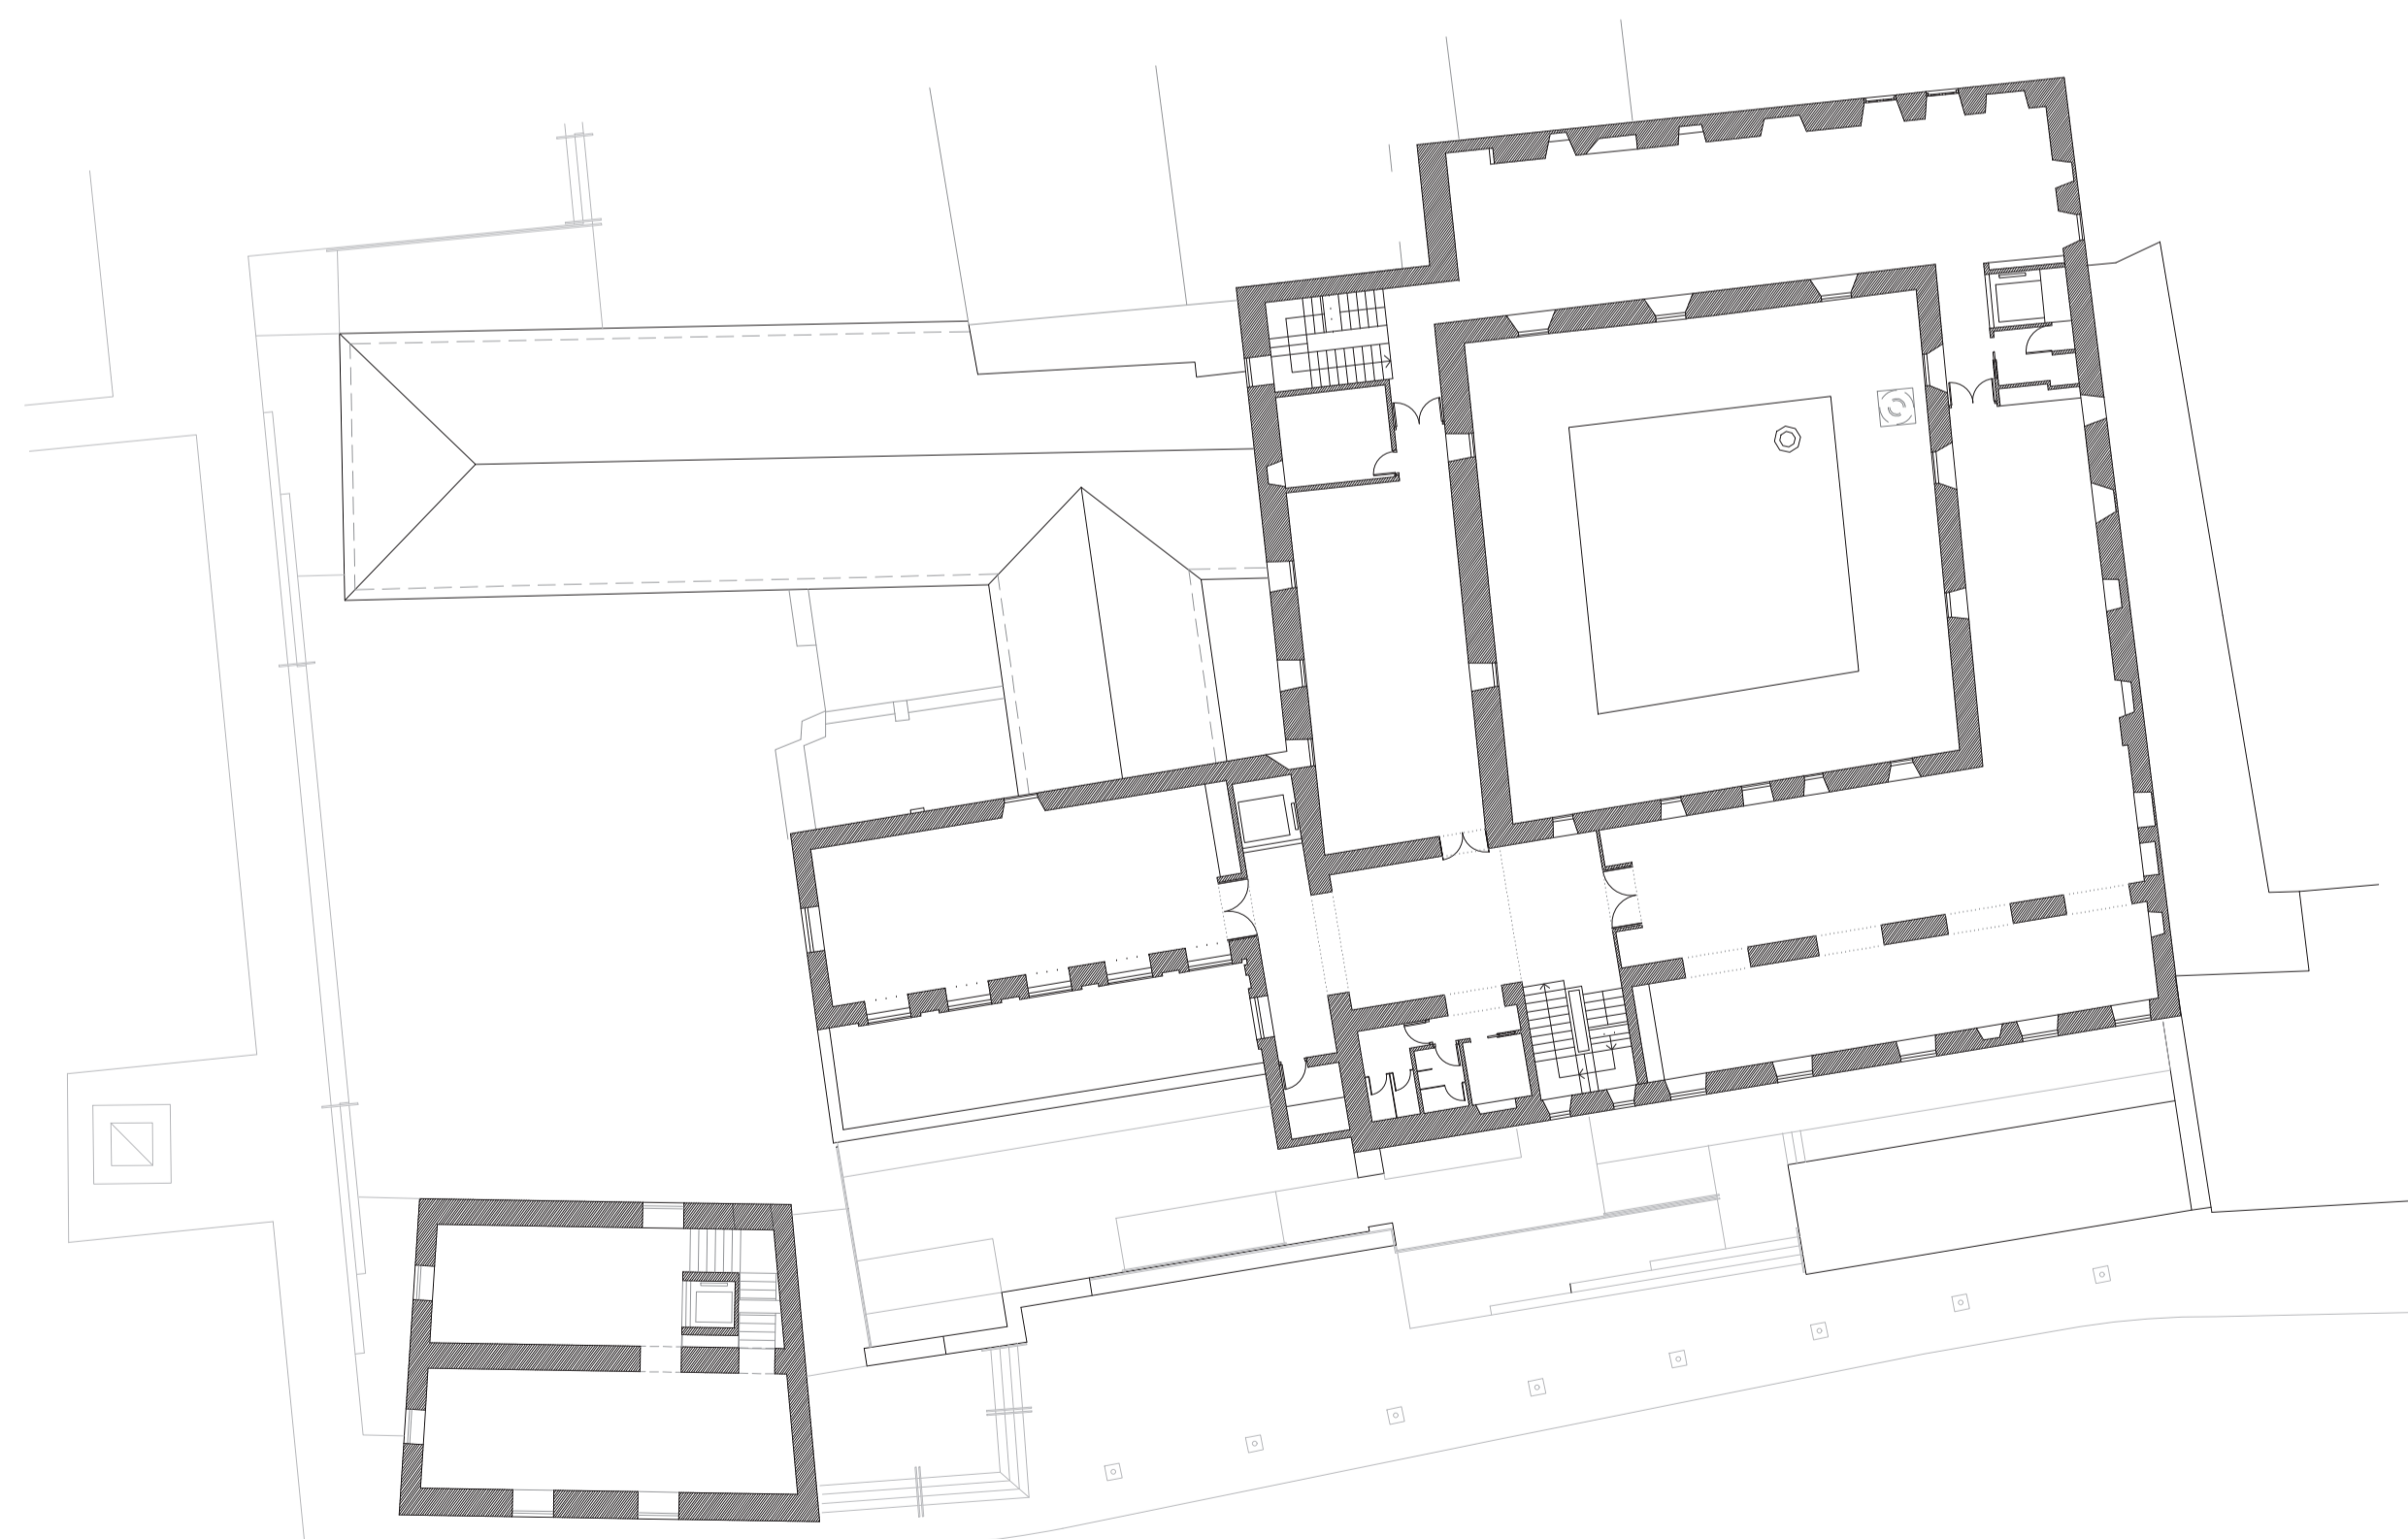

PLANTA PRIMERA

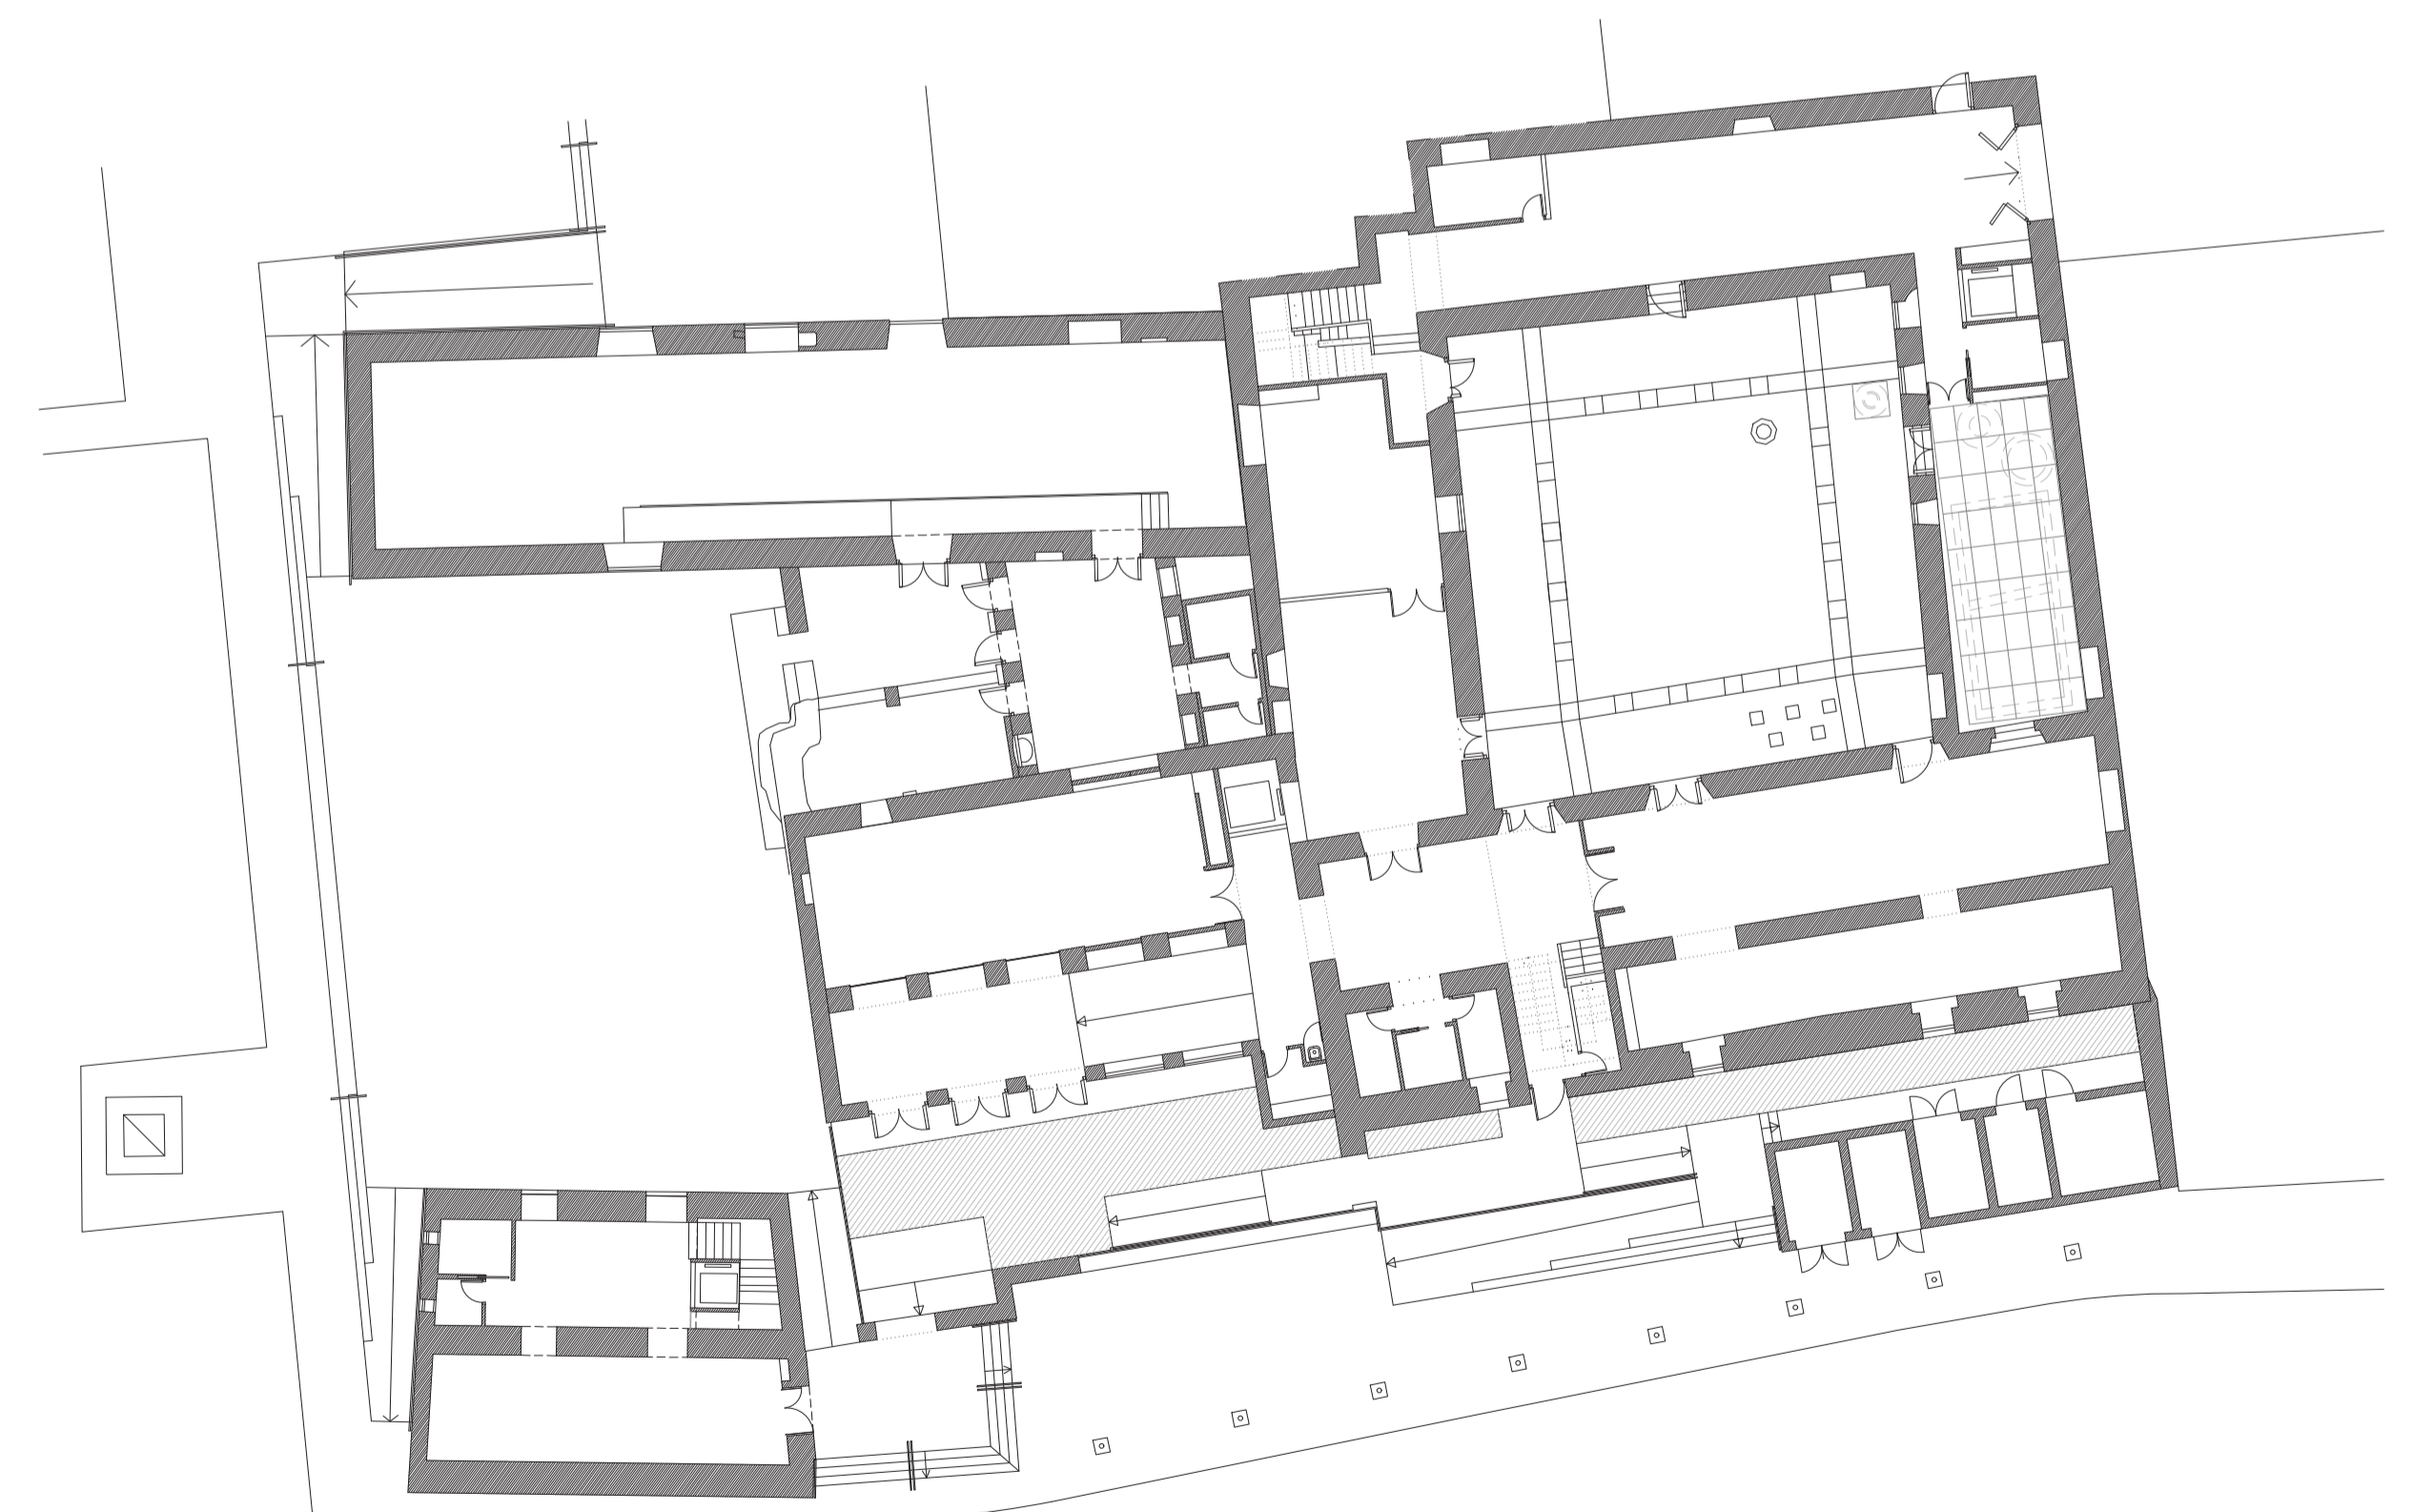

PLANTA BAJA