


Reserva de Propiedad Intelectual: "Los presentes documentos son copia de su original del que es autor el técnico firmante. La utilización TOTAL o PARCIAL así como cualquier reproducción o cesión a terceros, requerirá la previa autorización expresa de su autor, quedando en todo caso prohibida cualquier modificación unilateral del mismo."

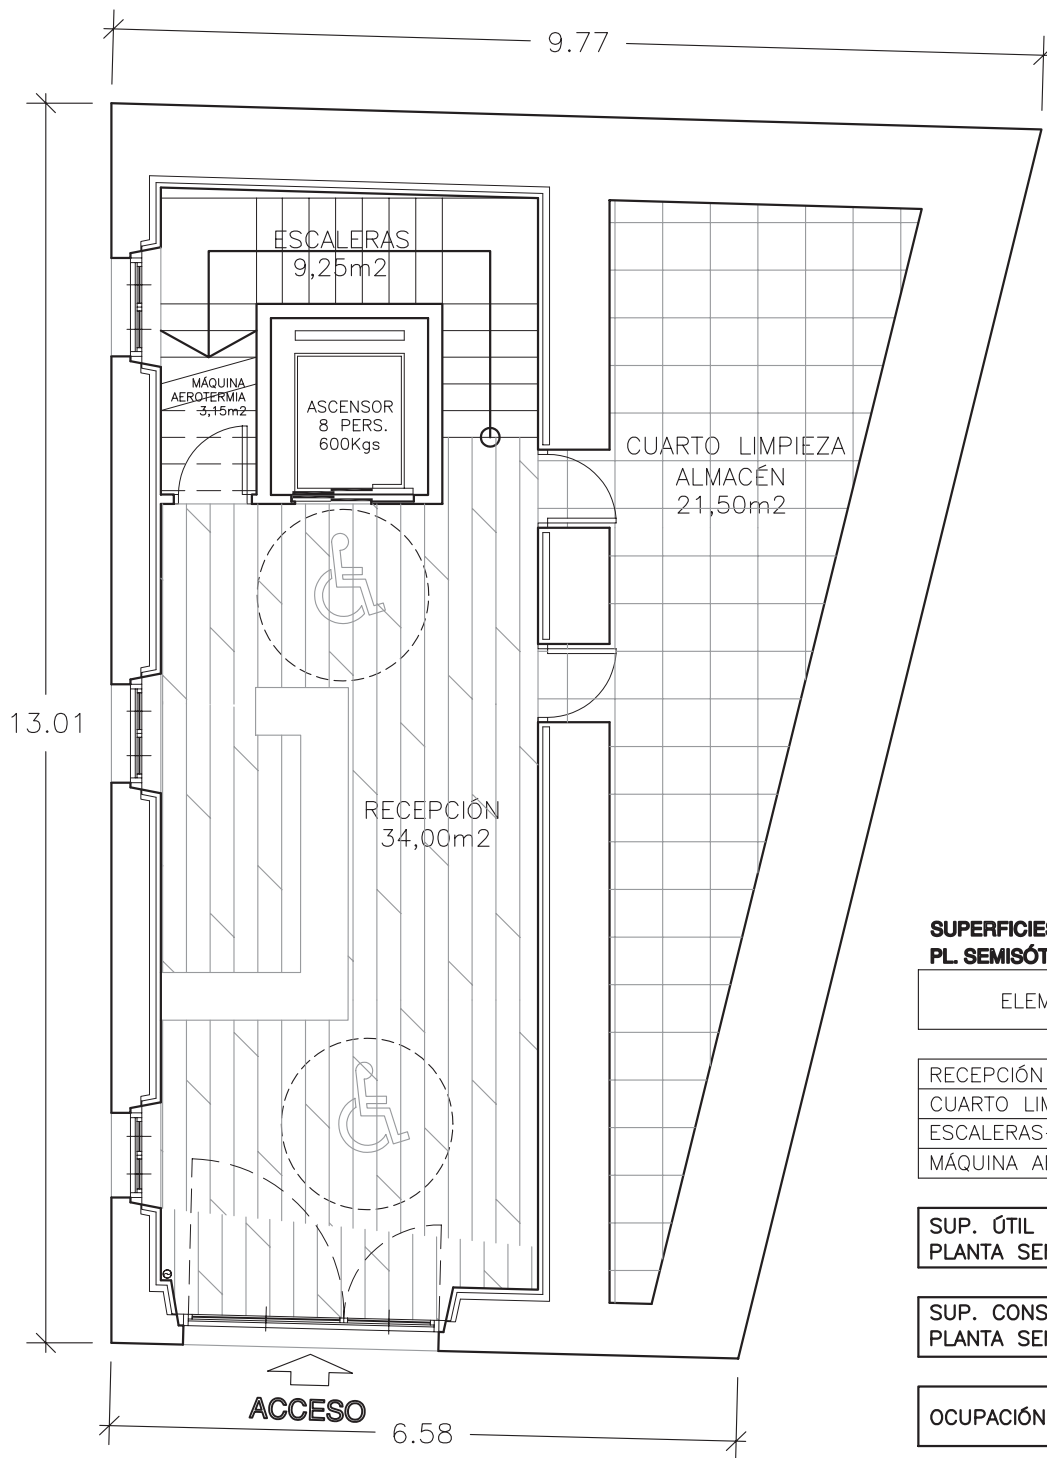

**SUPERFICIES  
PL. SEMISÓTANO PROYECTO**

ELEMENTO	S. ÚTILES ( M2 )
RECEPCIÓN	34,00
CUARTO LIMPIEZA	21,50
ESCALERAS-ASCENSOR	9,25
MÁQUINA AEROTERMIA	3,15
<b>SUP. ÚTIL PLANTA SEMISÓTANO</b>	<b>67,90</b>
<b>SUP. CONSTRUIDA PLANTA SEMISÓTANO</b>	<b>106,25</b>
<b>OCUPACIÓN EN PLANTA</b>	<b>106,25</b>

*Planta Semisótano*  
(FINAL DE OBRA)

**FINAL DE OBRA**

**REHABILITACIÓN INTEGRAL DEL EDIFICIO "CASA SOCORRO" DE SESTAO**

C/ RIVAS - 70 SESTAO -BIZKAIA-

PLANTA SEMISÓTANO; Final de Obra

PROMUEVE:

SESTAOBERRI 2010 S.A.



E: 1/75

ABR'23

ARQUITECTO: Emilio Belón Barrios

Hiriko Atea 3. Artziniega - ÁLAVA - 01474

Tlf.-Fax: 915 744 754