


Reserva de Propiedad Intelectual: "Los presentes documentos son copia de su original del que es autor el técnico firmante. La utilización TOTAL o PARCIAL así como cualquier reproducción o cesión a terceros, requerirá la previa autorización expresa de su autor, quedando en todo caso prohibida cualquier modificación unilateral del mismo."

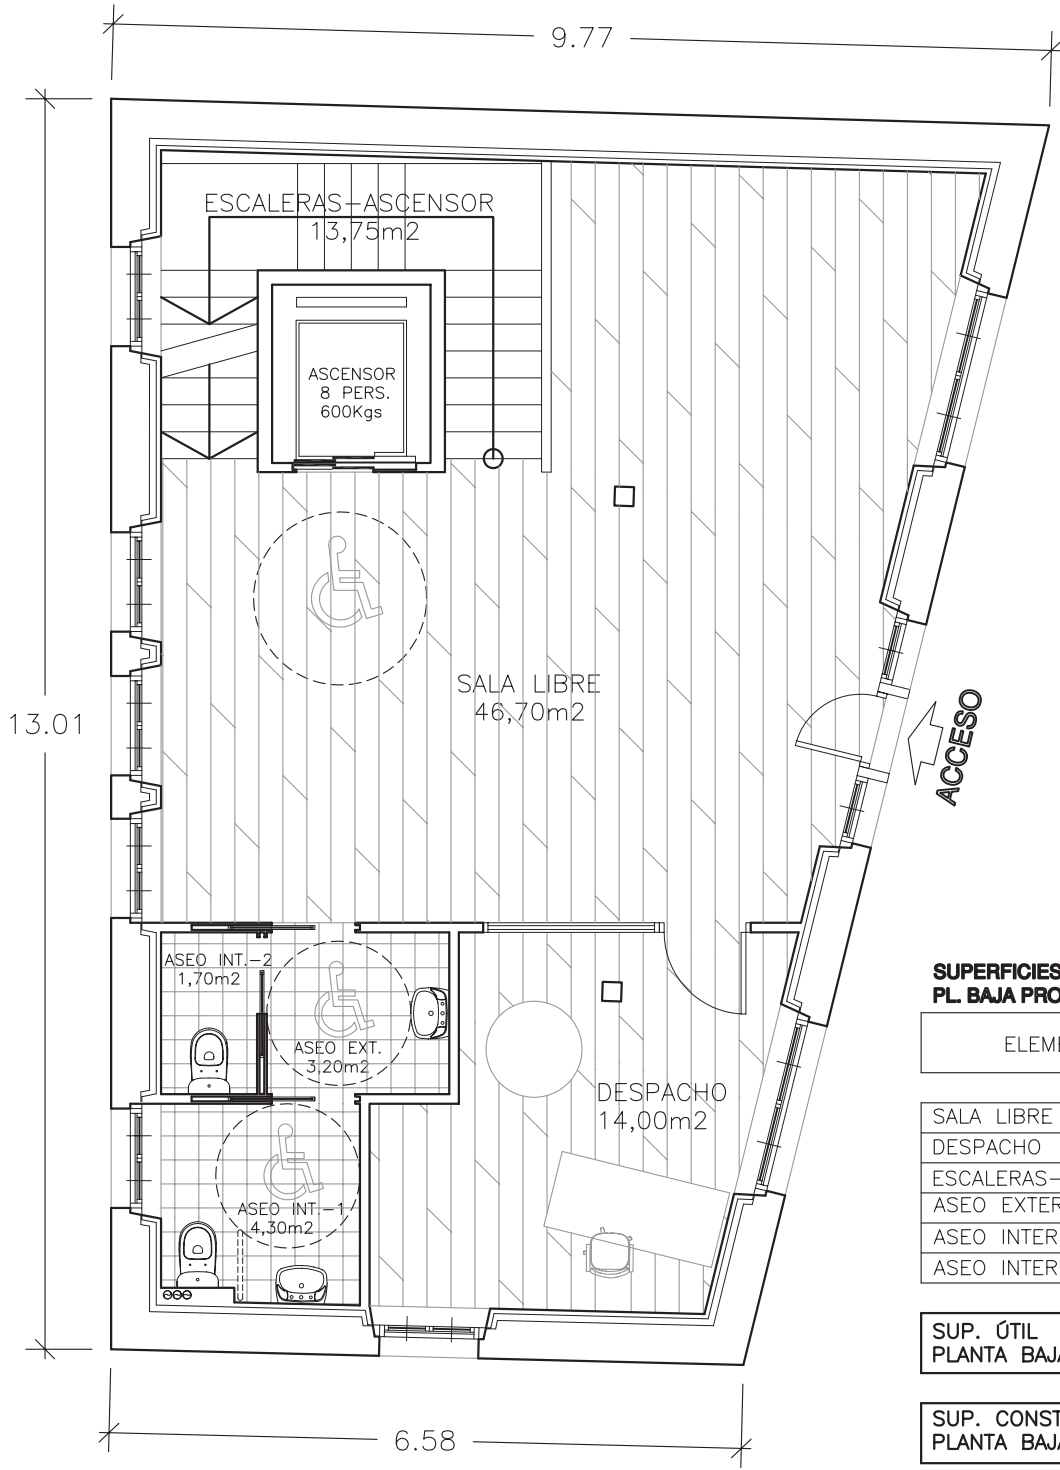

**SUPERFICIES  
PL. BAJA PROYECTO**

ELEMENTO	S. ÚTILES ( M2 )
SALA LIBRE	46,70
DESPACHO	14,00
ESCALERAS-ASCENSOR	13,75
ASEO EXTERIOR	3,20
ASEO INTERIOR-1	4,30
ASEO INTERIOR-2	1,70

SUP. ÚTIL PLANTA BAJA PROYECTO	83,65
-----------------------------------	-------

SUP. CONSTRUIDA PLANTA BAJA PROYECTO	106,25
---	--------

*Planta Baja*  
(FINAL DE OBRA)

**FINAL DE OBRA**

**REHABILITACIÓN INTEGRAL DEL EDIFICIO "CASA SOCORRO" DE SESTAO**

C/ RIVAS - 70 SESTAO -BIZKAIA-

PLANTA BAJA; Final de Obra

PROMUEVE:

SESTAOBERRI 2010 S.A.



e: 1/75

ABR'23

ARQUITECTO: Emilio Belón Barrios  
Hiriko Atea 3. Artziniega - ÁLAVA - 01474 Tlf.-Fax. 915 744 754