





PLANO DE SITUACIÓN ①  
Escala 1:200

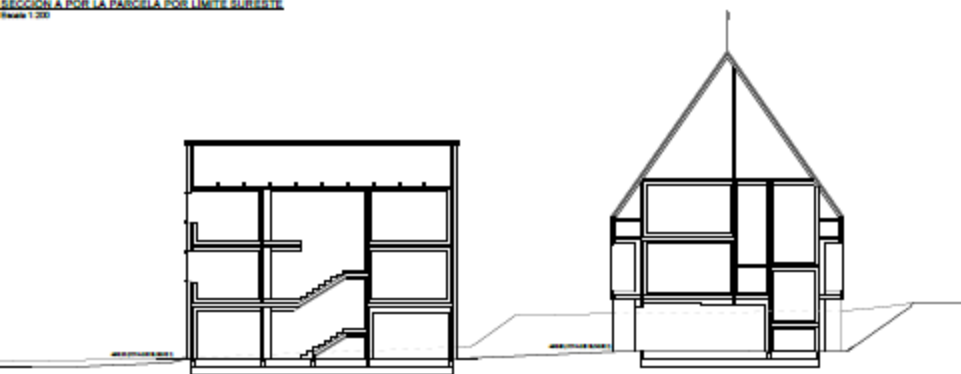

SECCIÓN A POR LA PARCELA POR LÍMITE SURESTE  
Escala 1:200



SECCIÓN B POR LA PARCELA SECCIONANDO BLOQUES 1 Y 2  
Escala 1:200

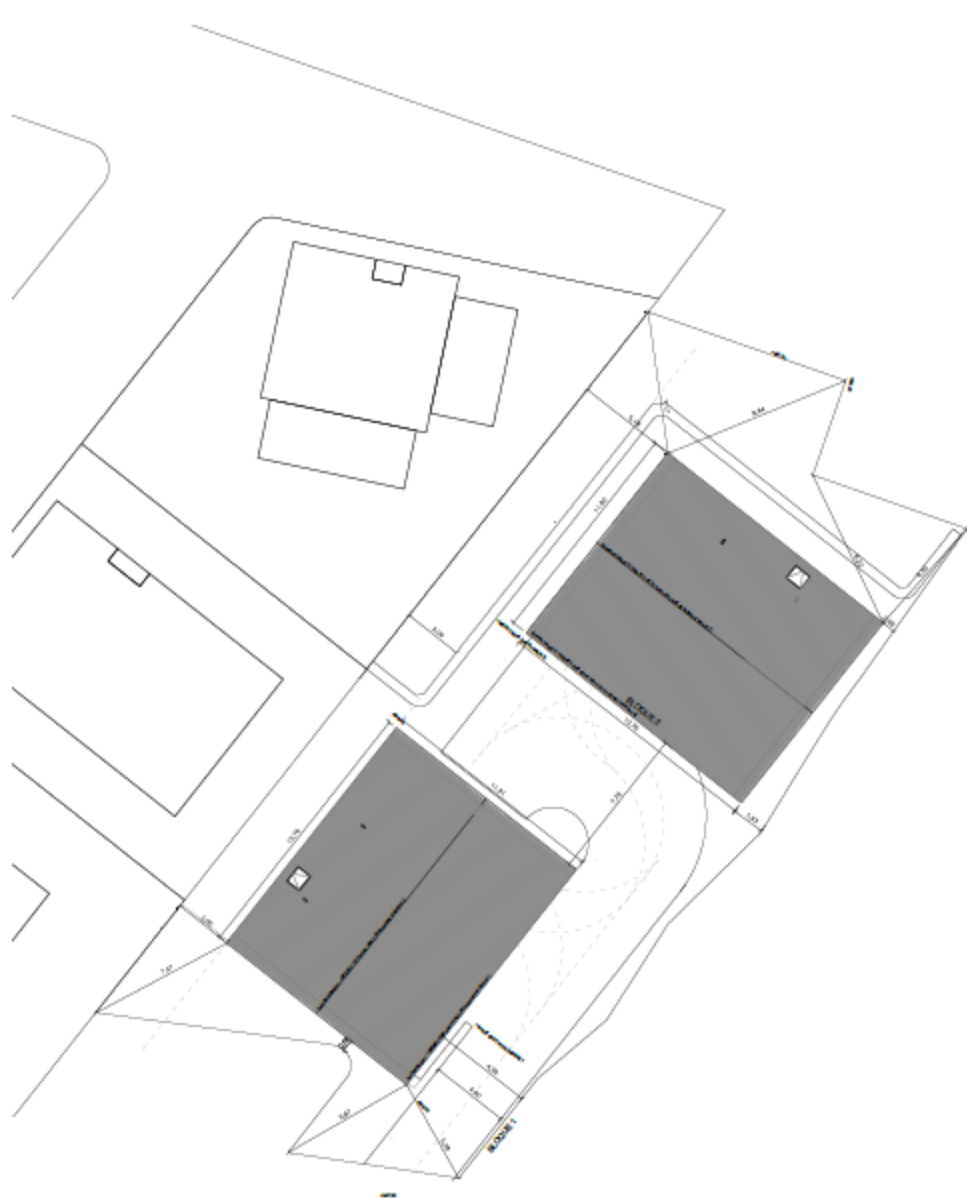

PLANO DE EMPLAZAMIENTO ①  
Escala 1:200