





C-C' Sección longitudinal

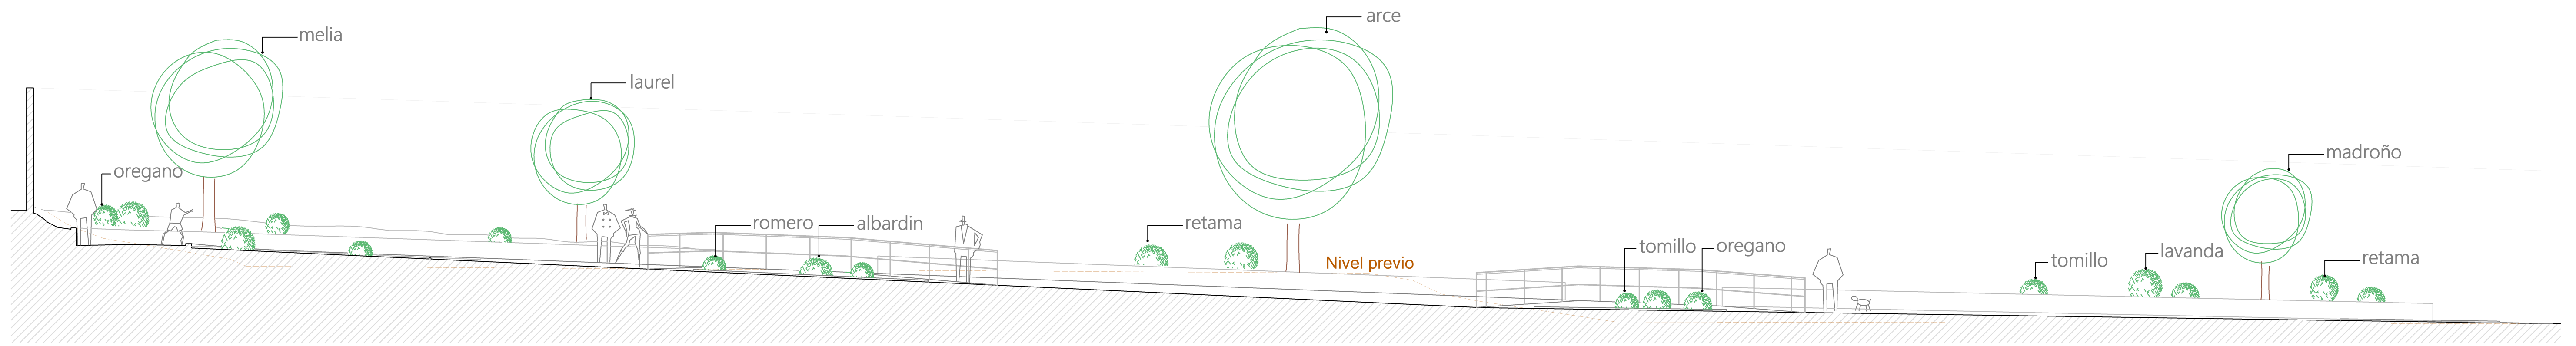

B-B' Sección por acerado

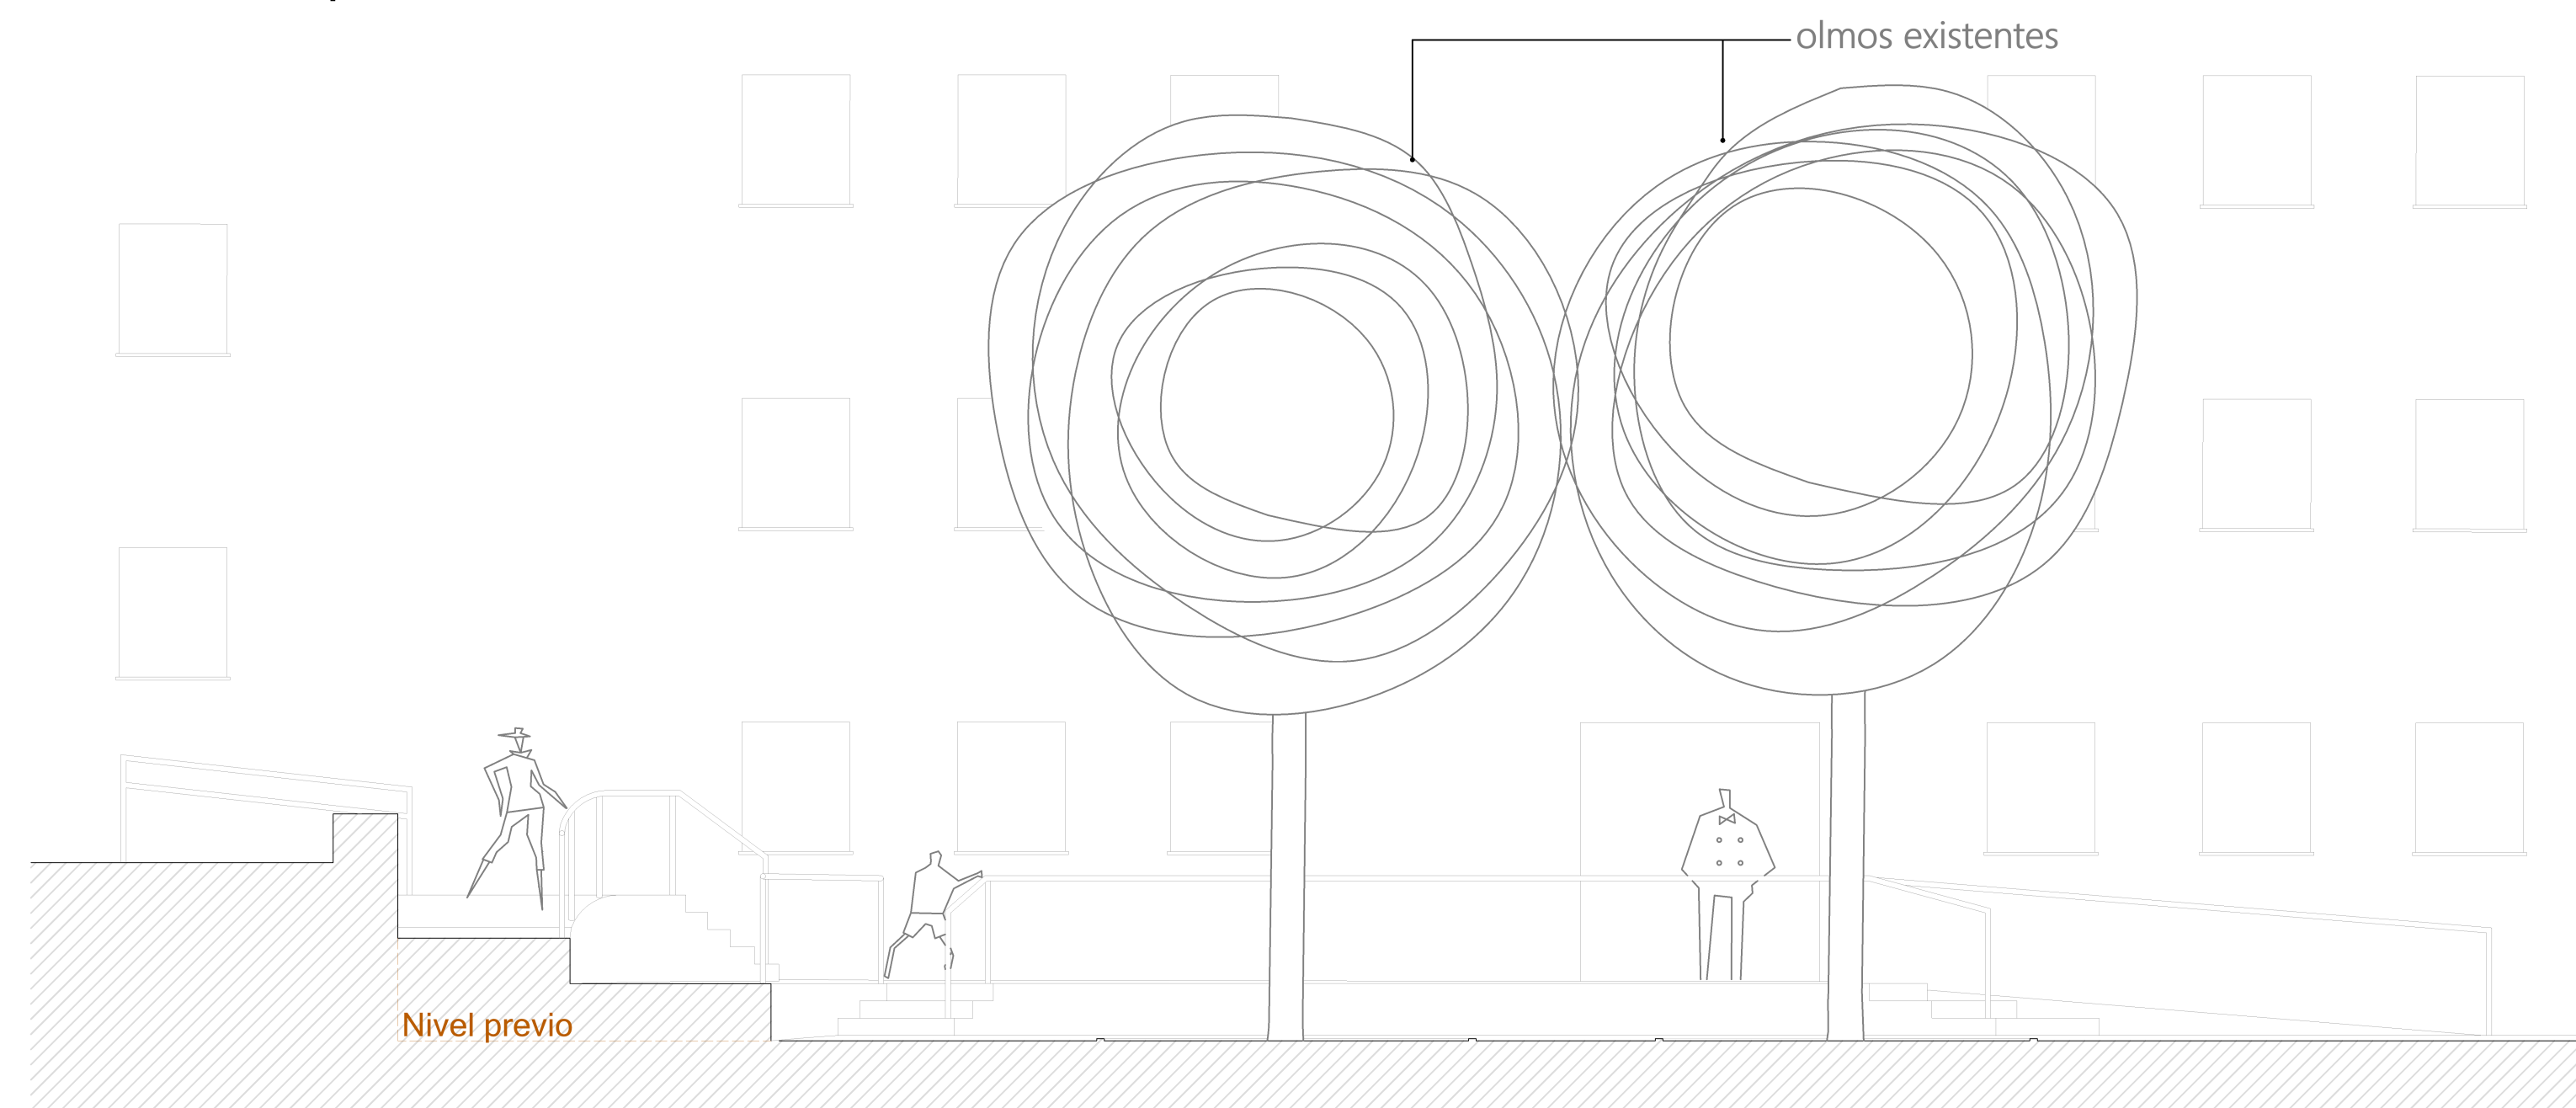

A-A' Sección

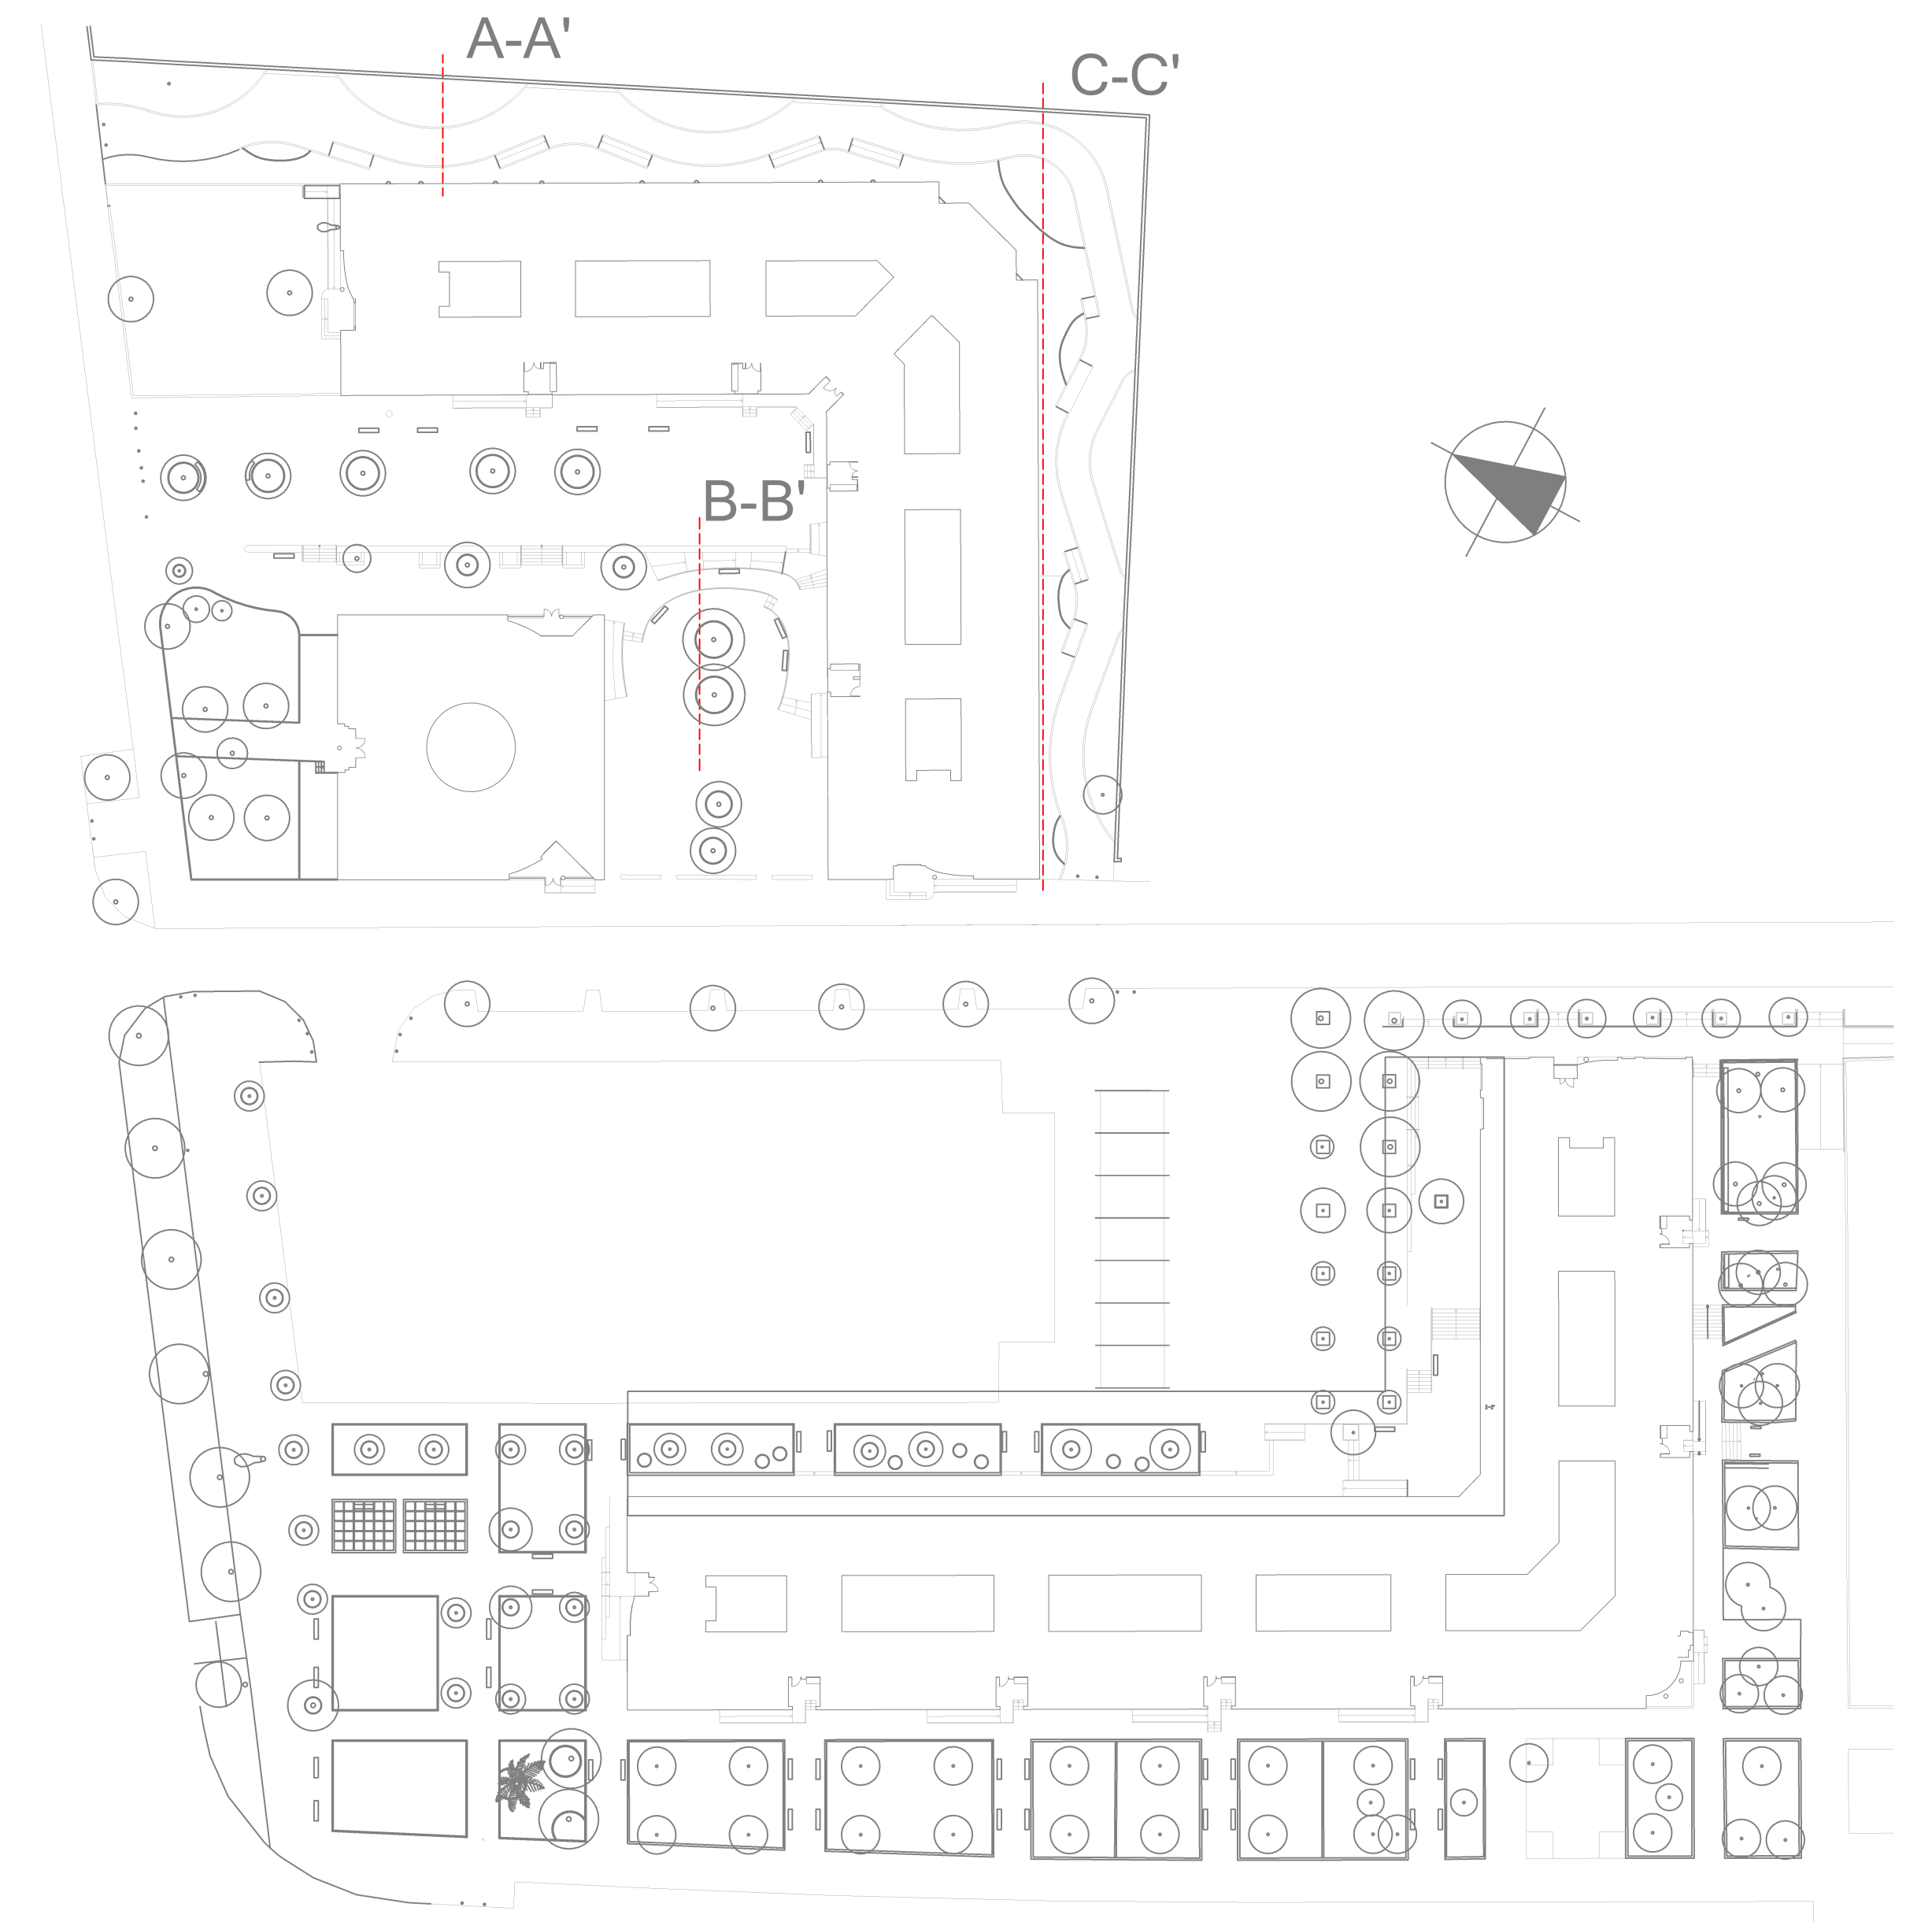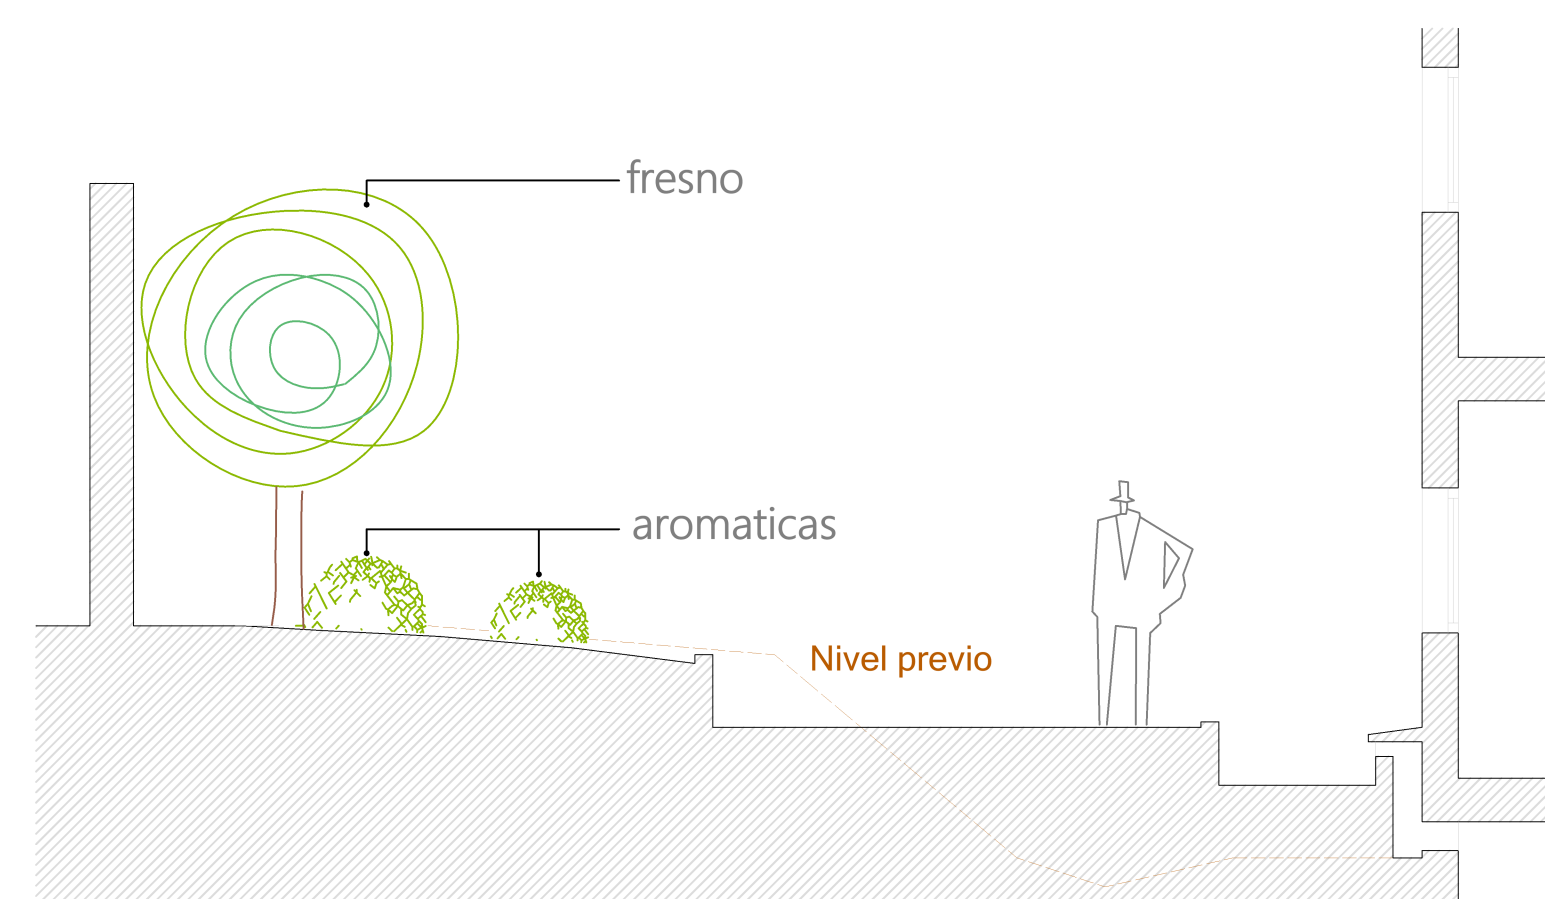

Planta de localización de las secciones