




F-F' Estado Previo

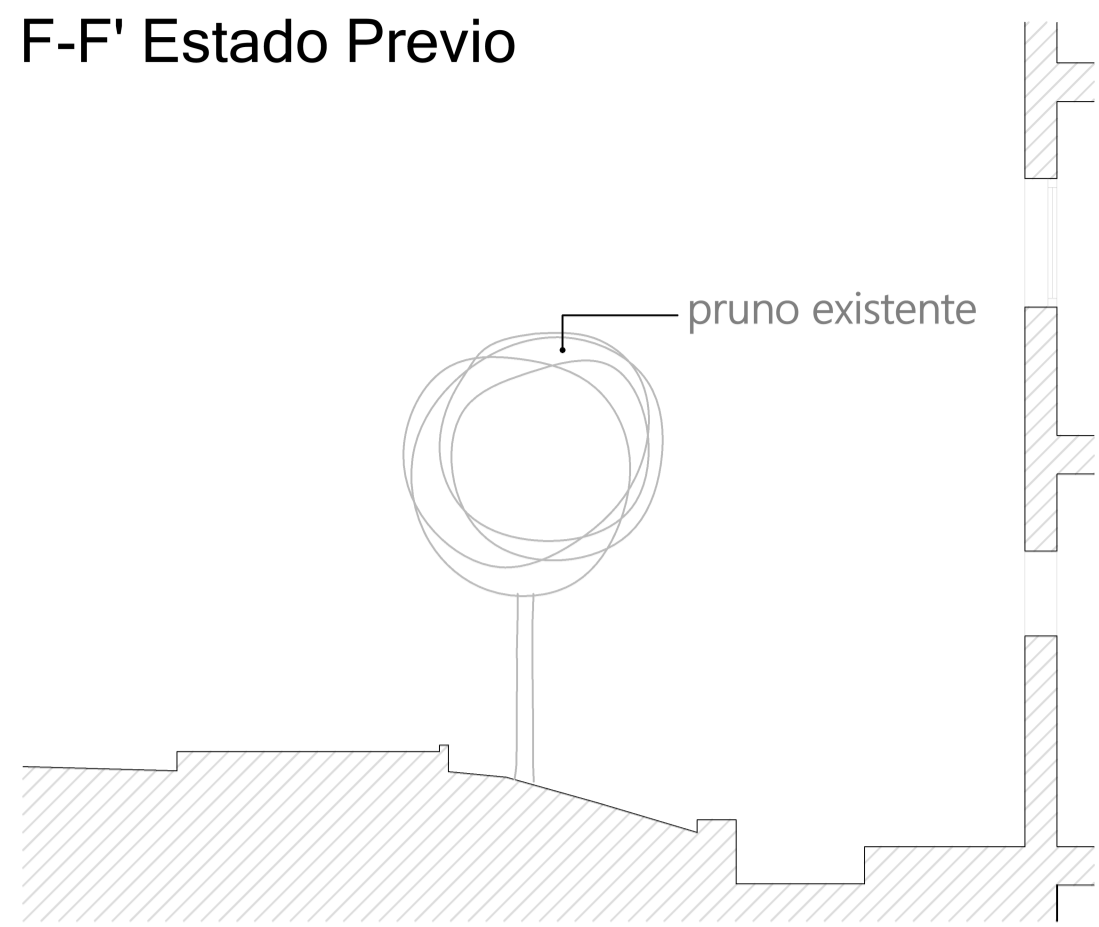


F-F' por escalera

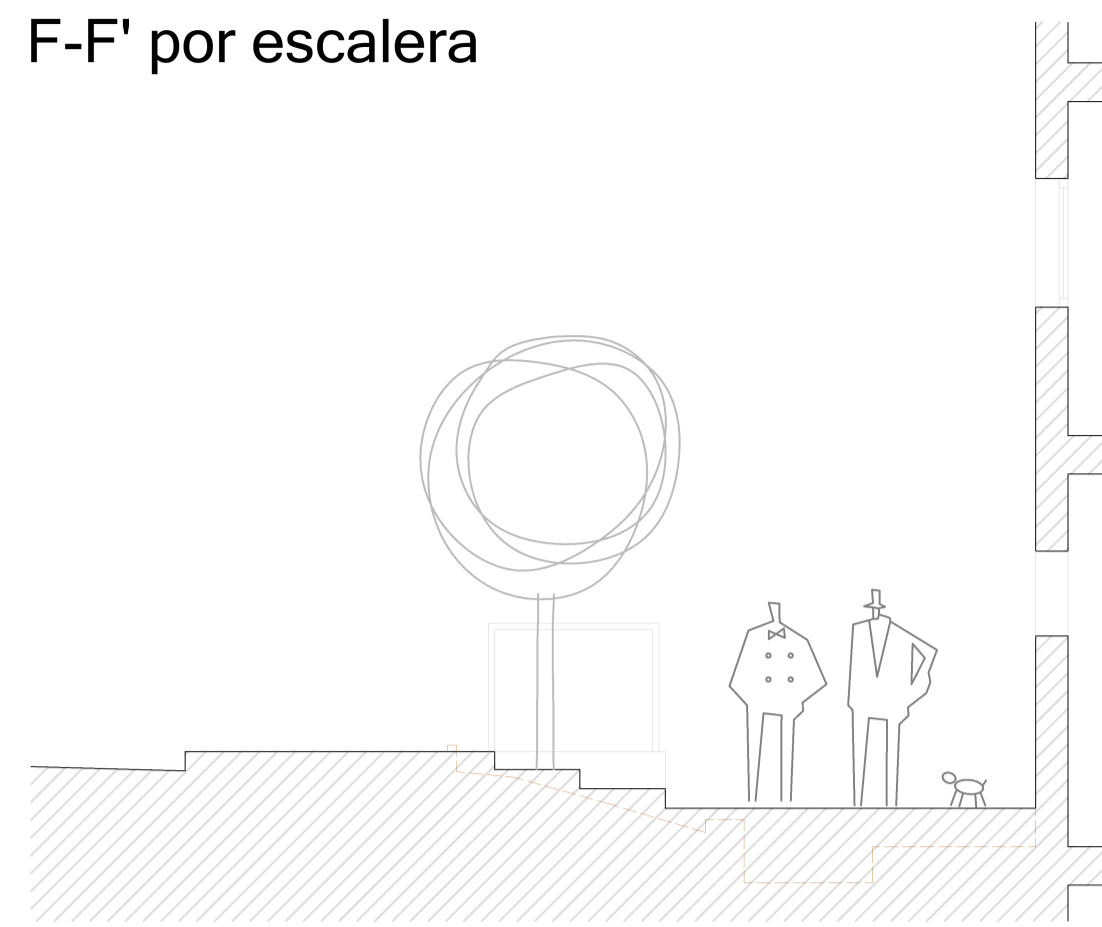



F-F' por acerado

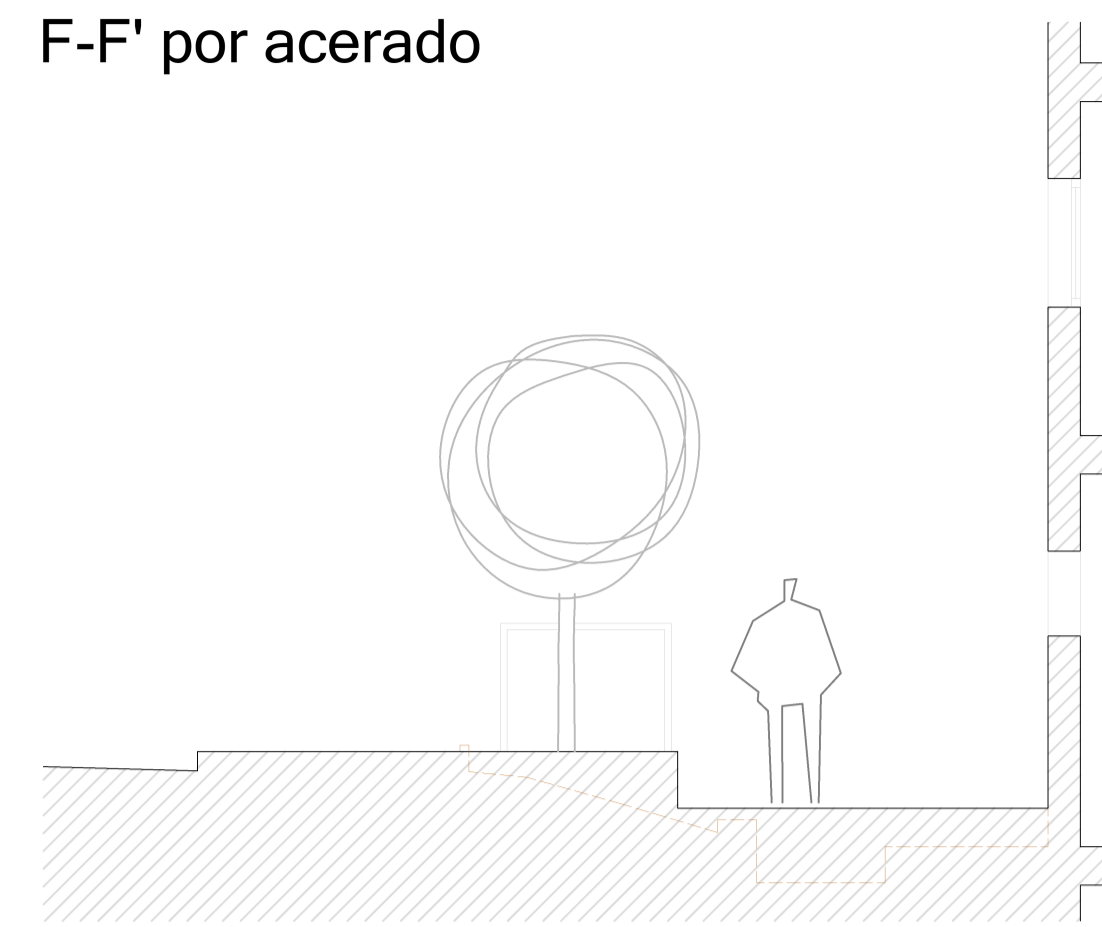



E-E' Seccion por acerado y escalera

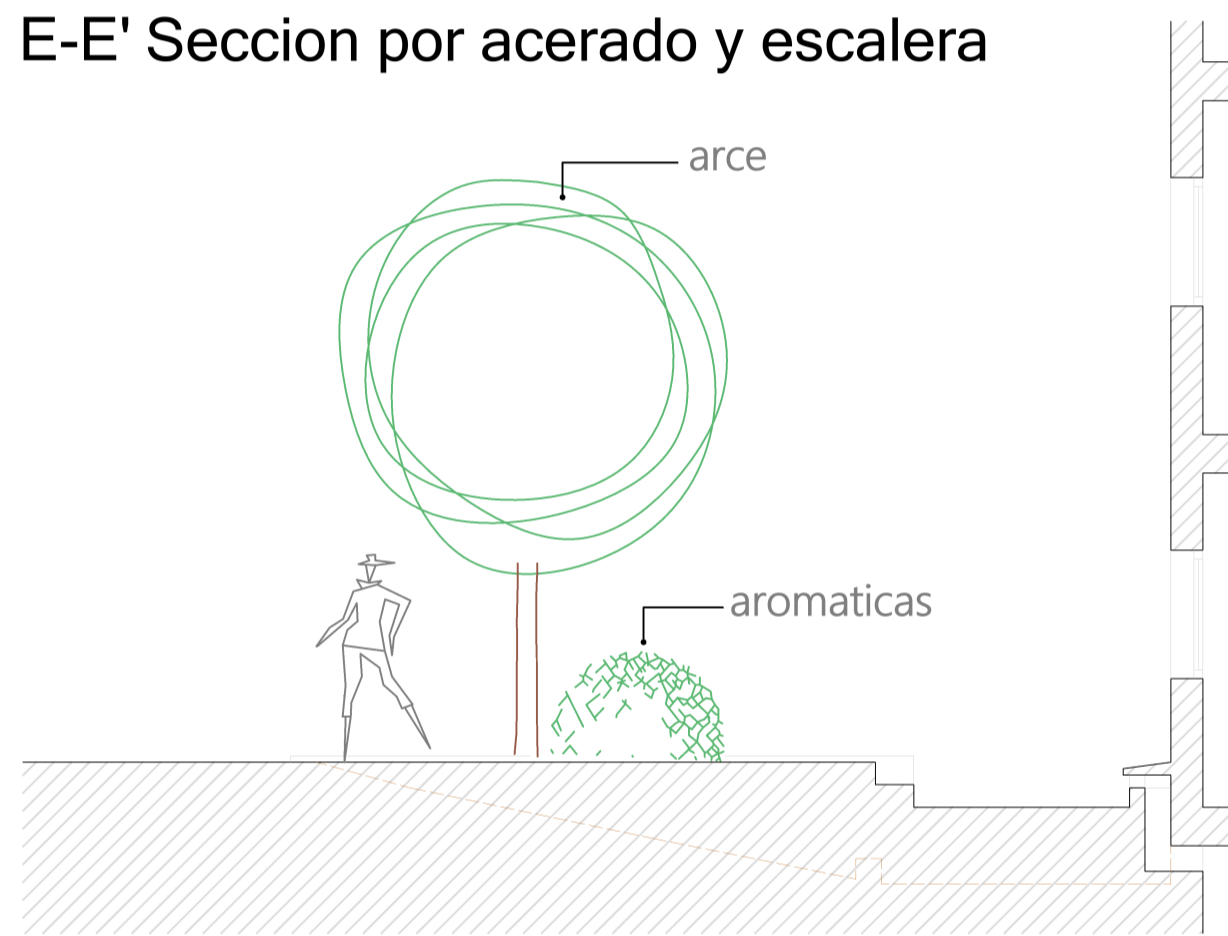

E-E' Seccion por terraza pavimento blando

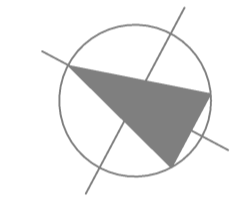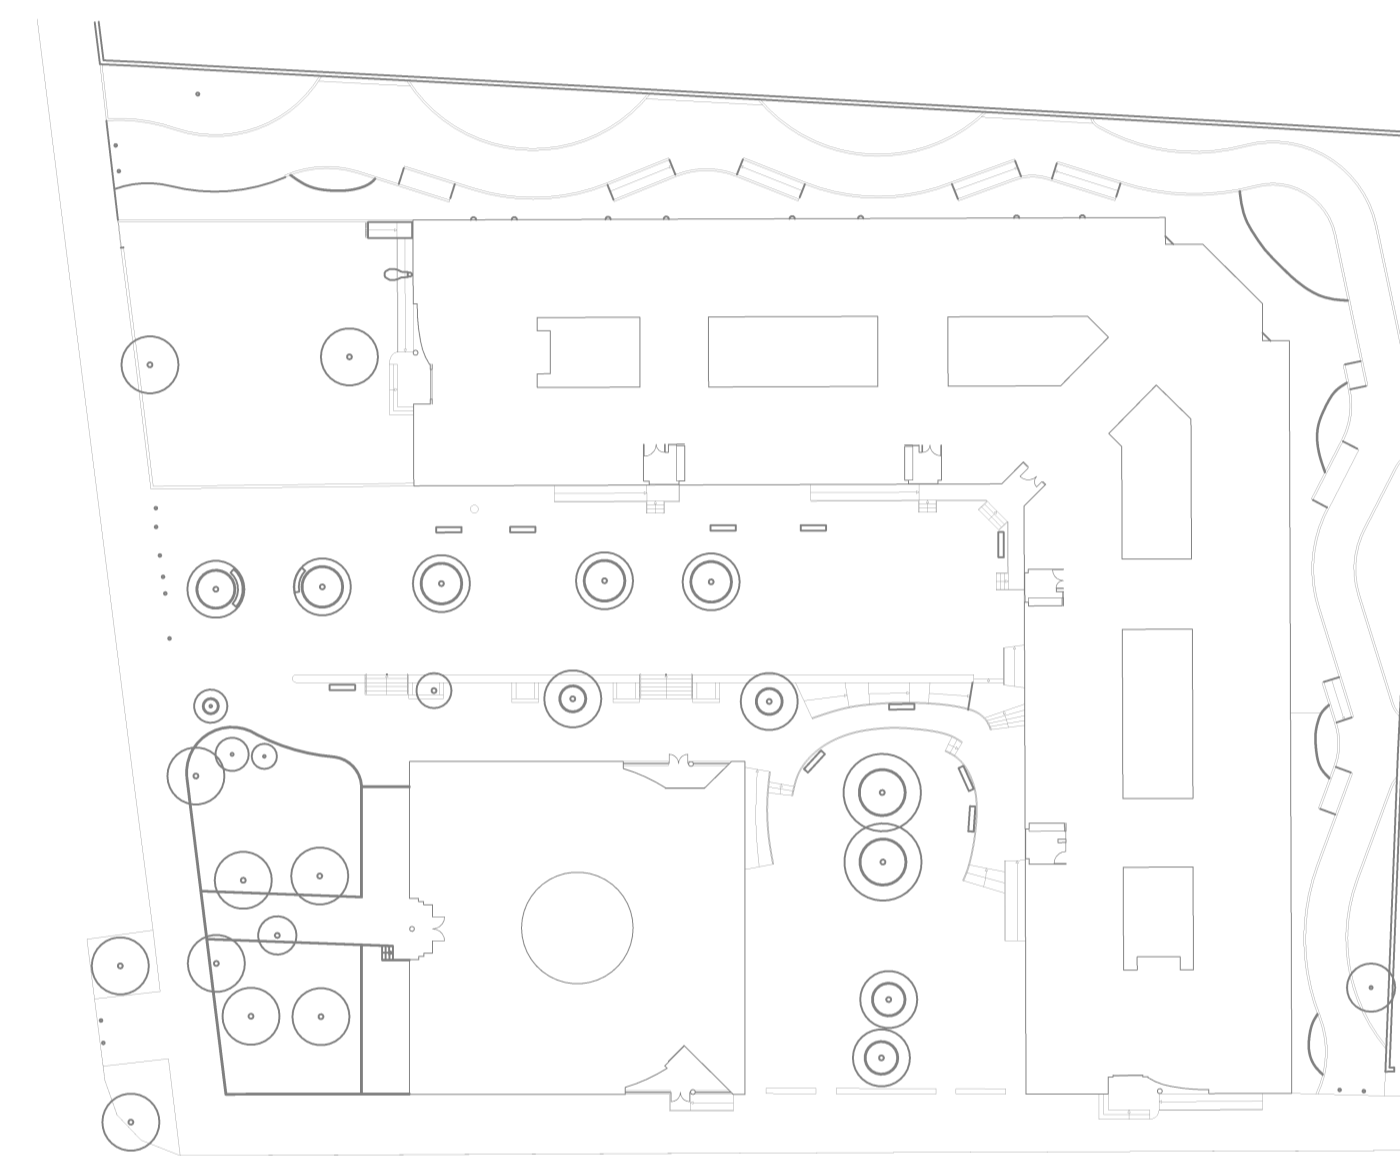

G-G' Seccion por escaleras

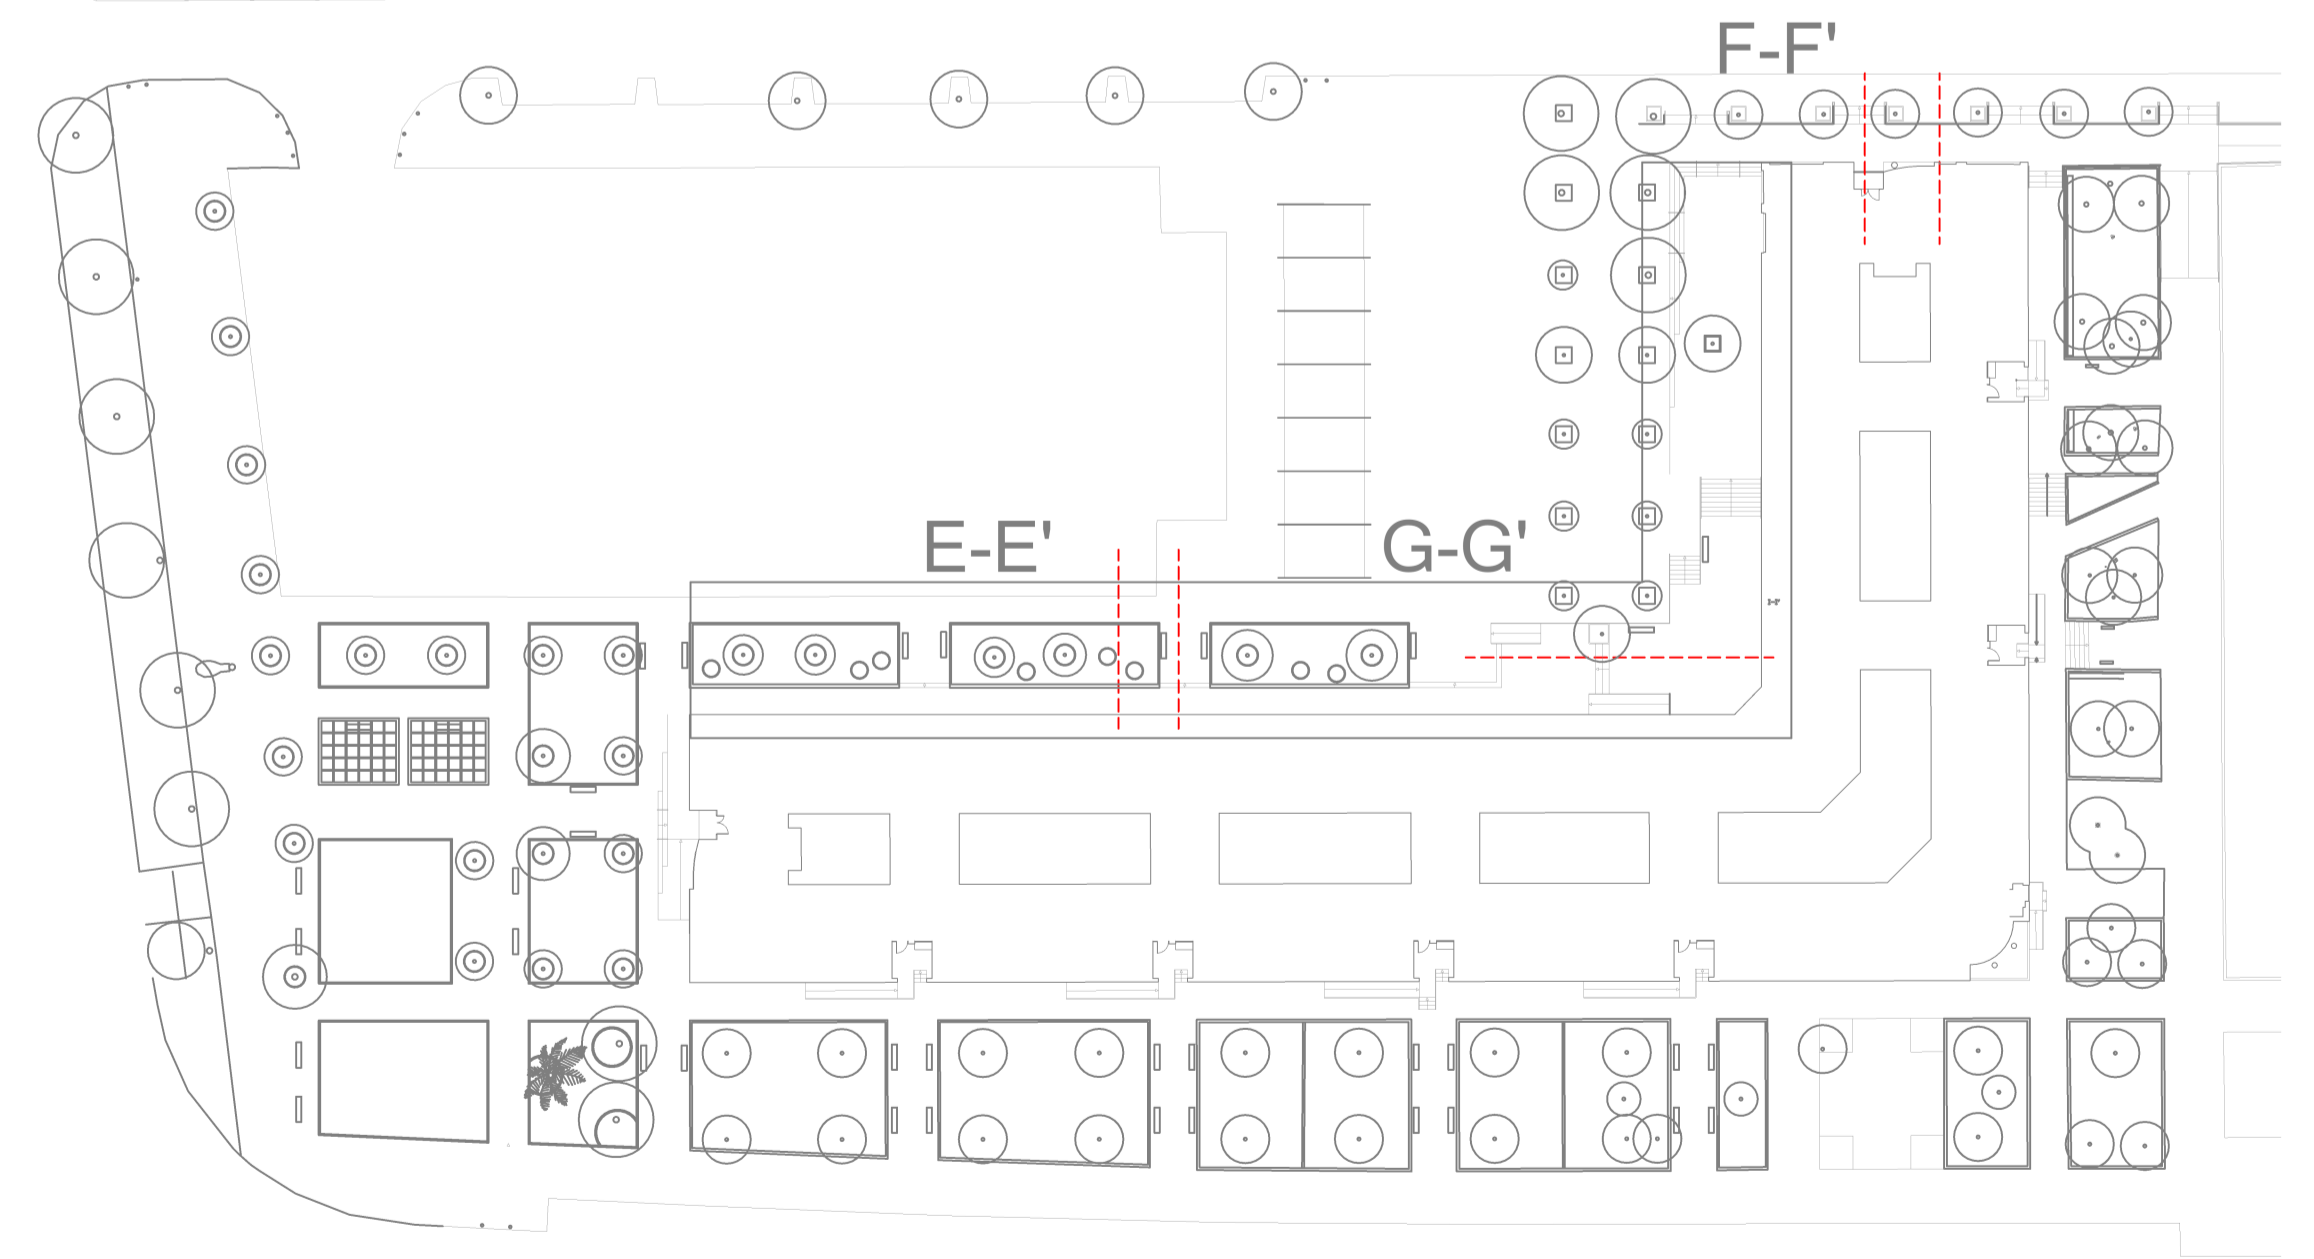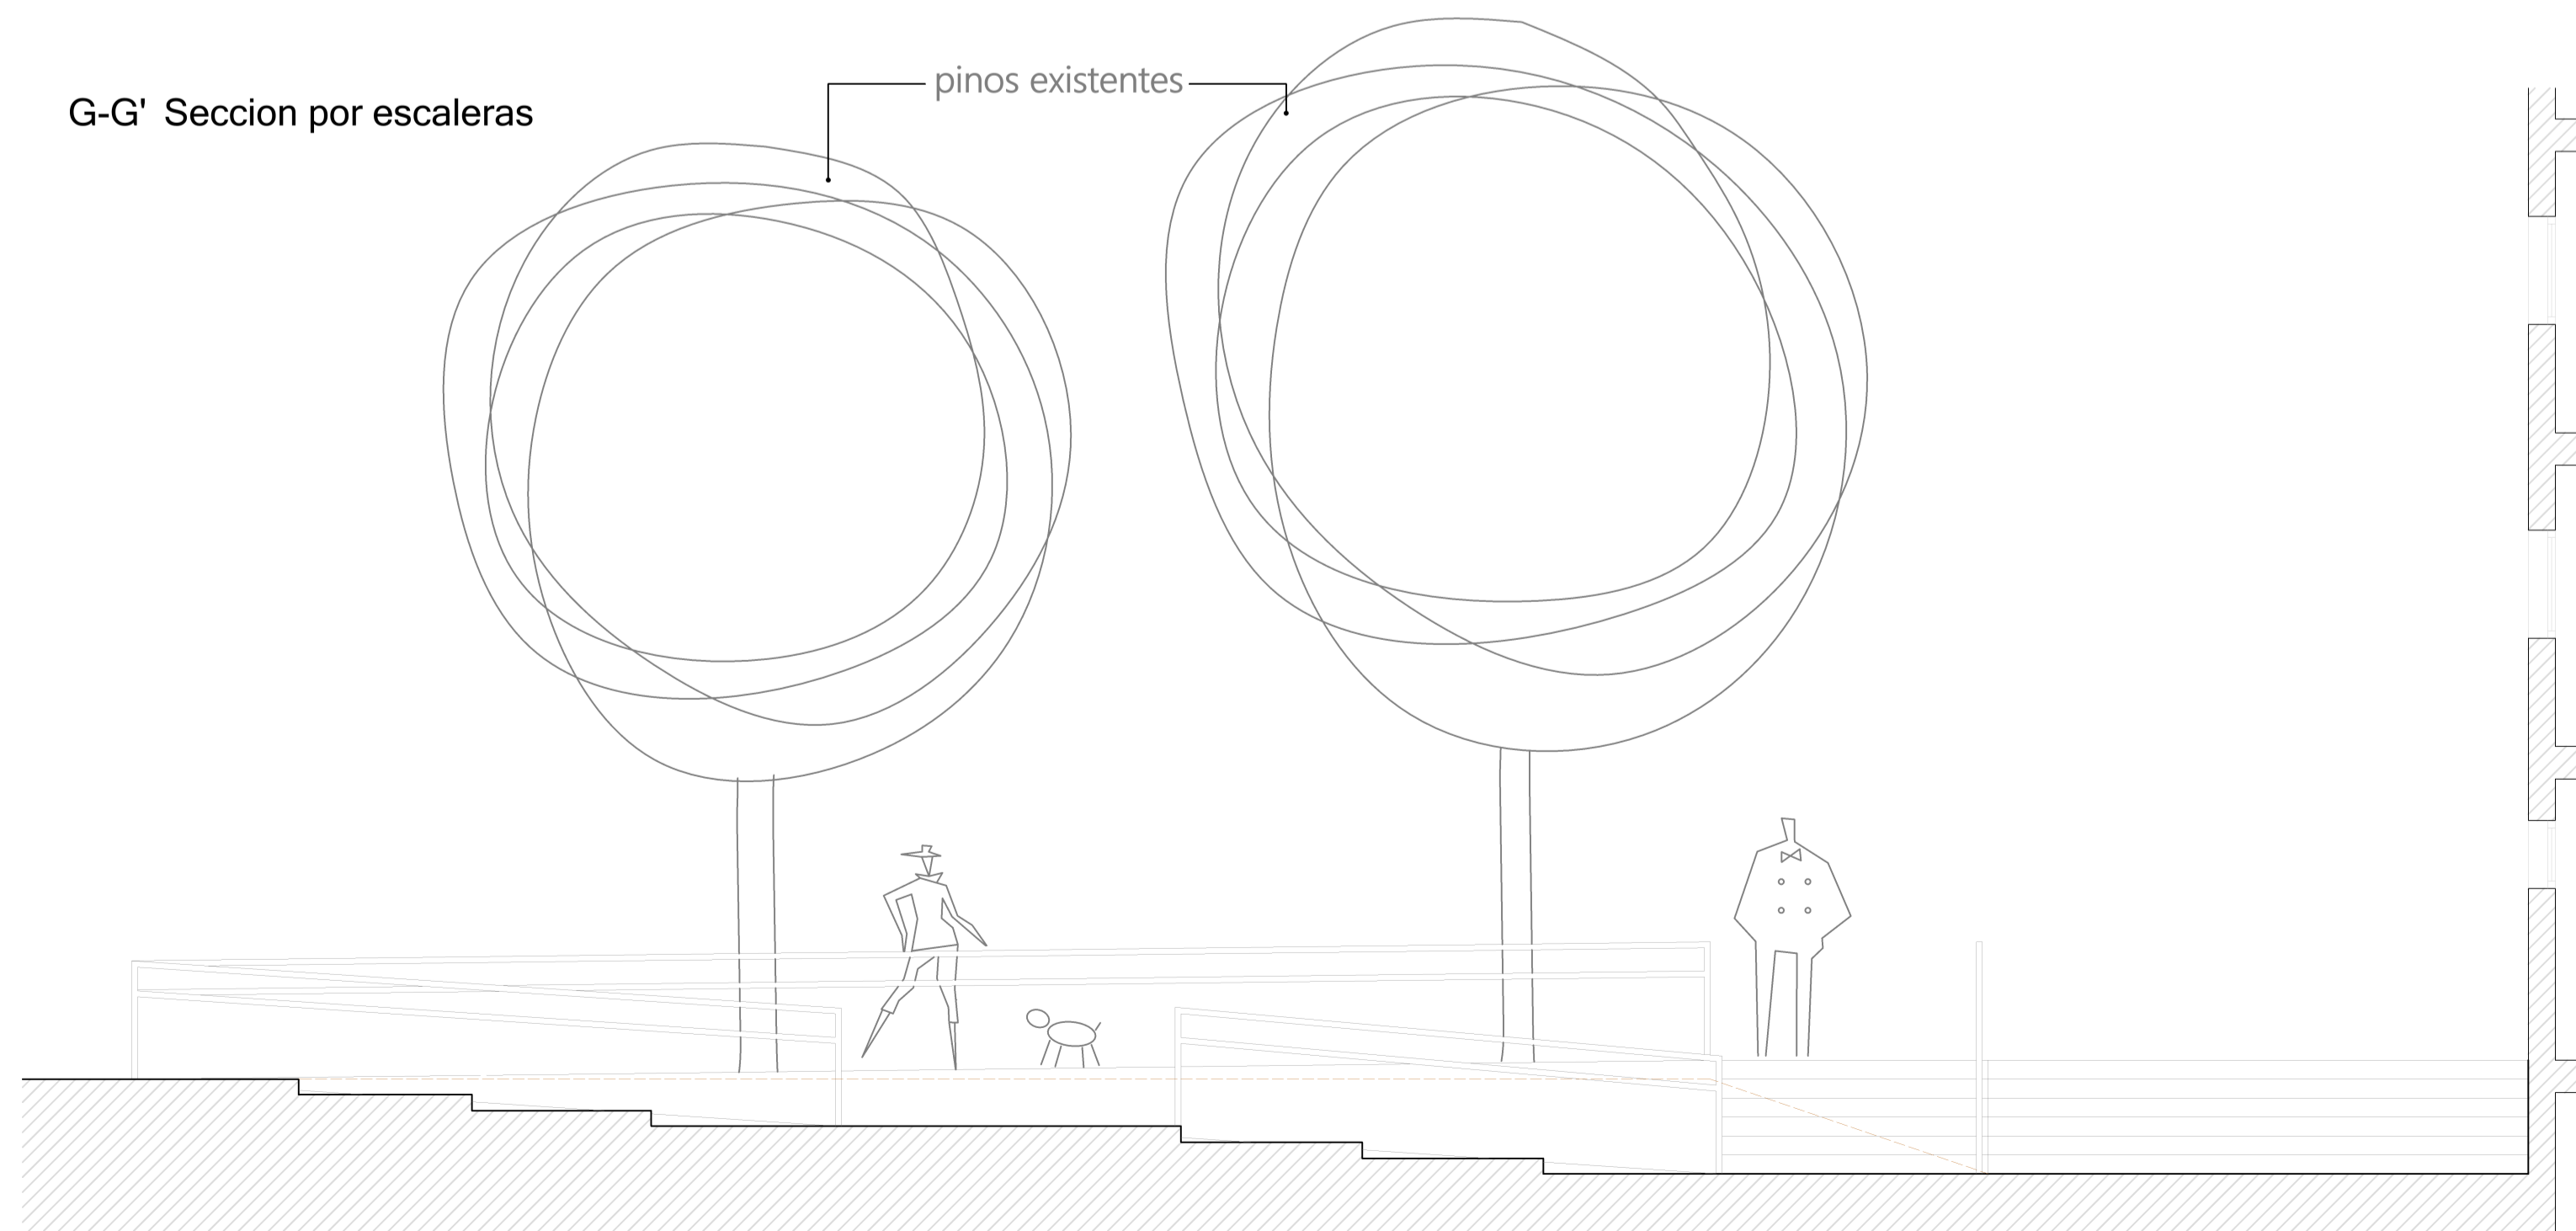

Planta de localizacion de las secciones