





ALZADO A CALLE VALENCIA




ALZADO A CALLE SETENIL

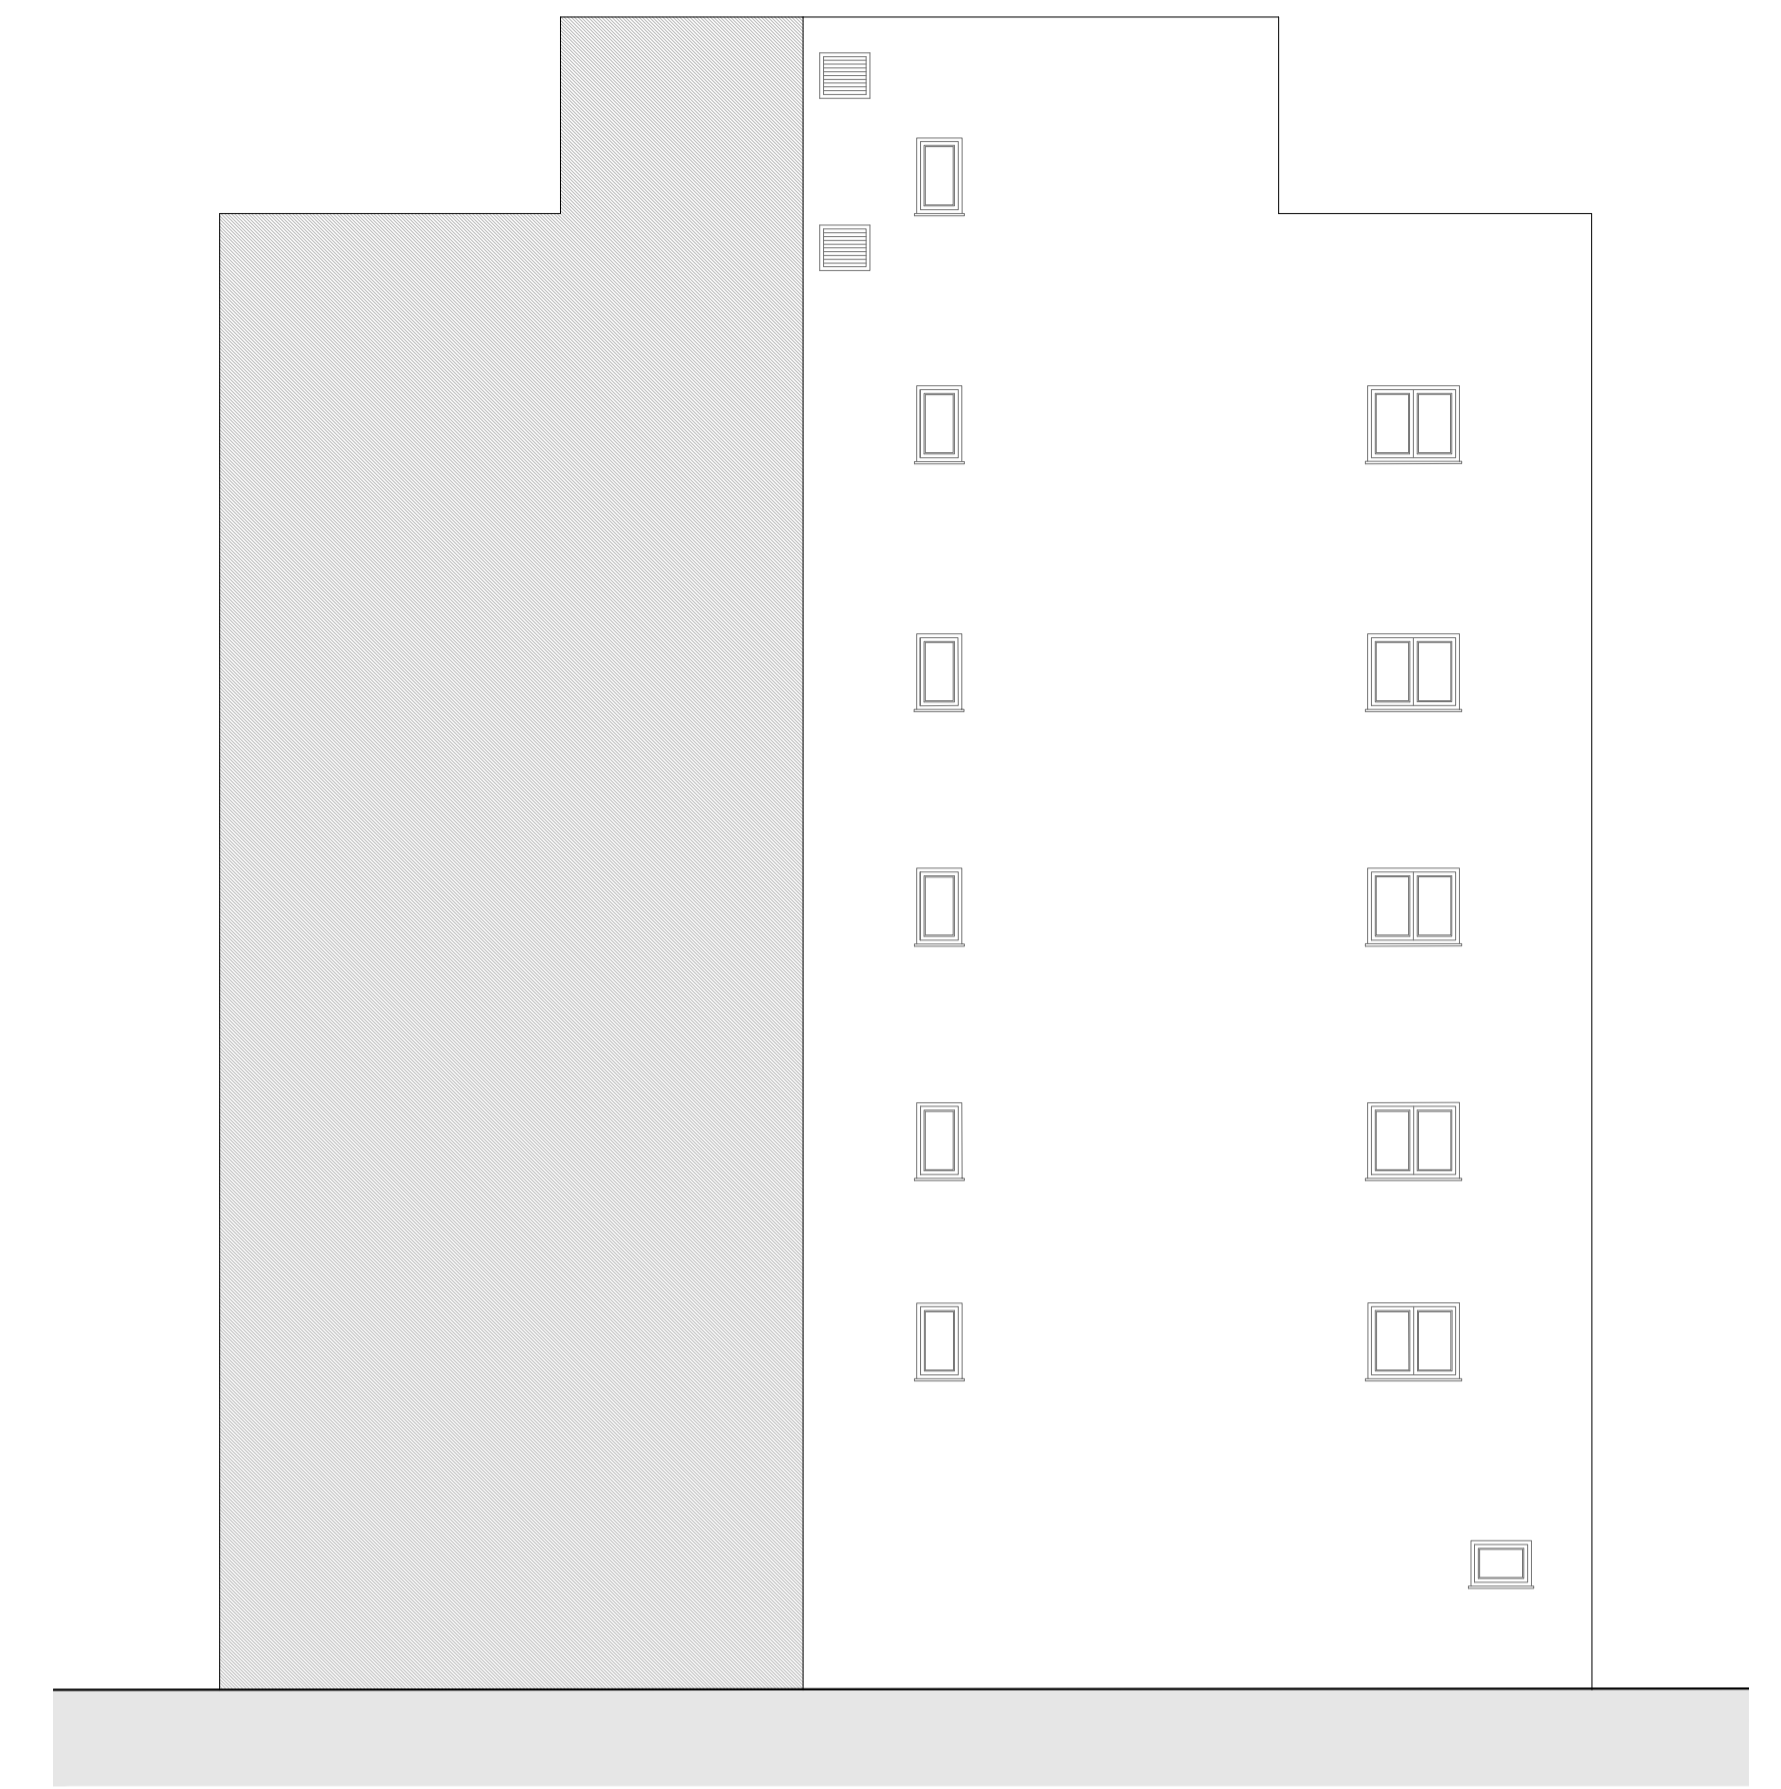


ALZADO POSTERIOR

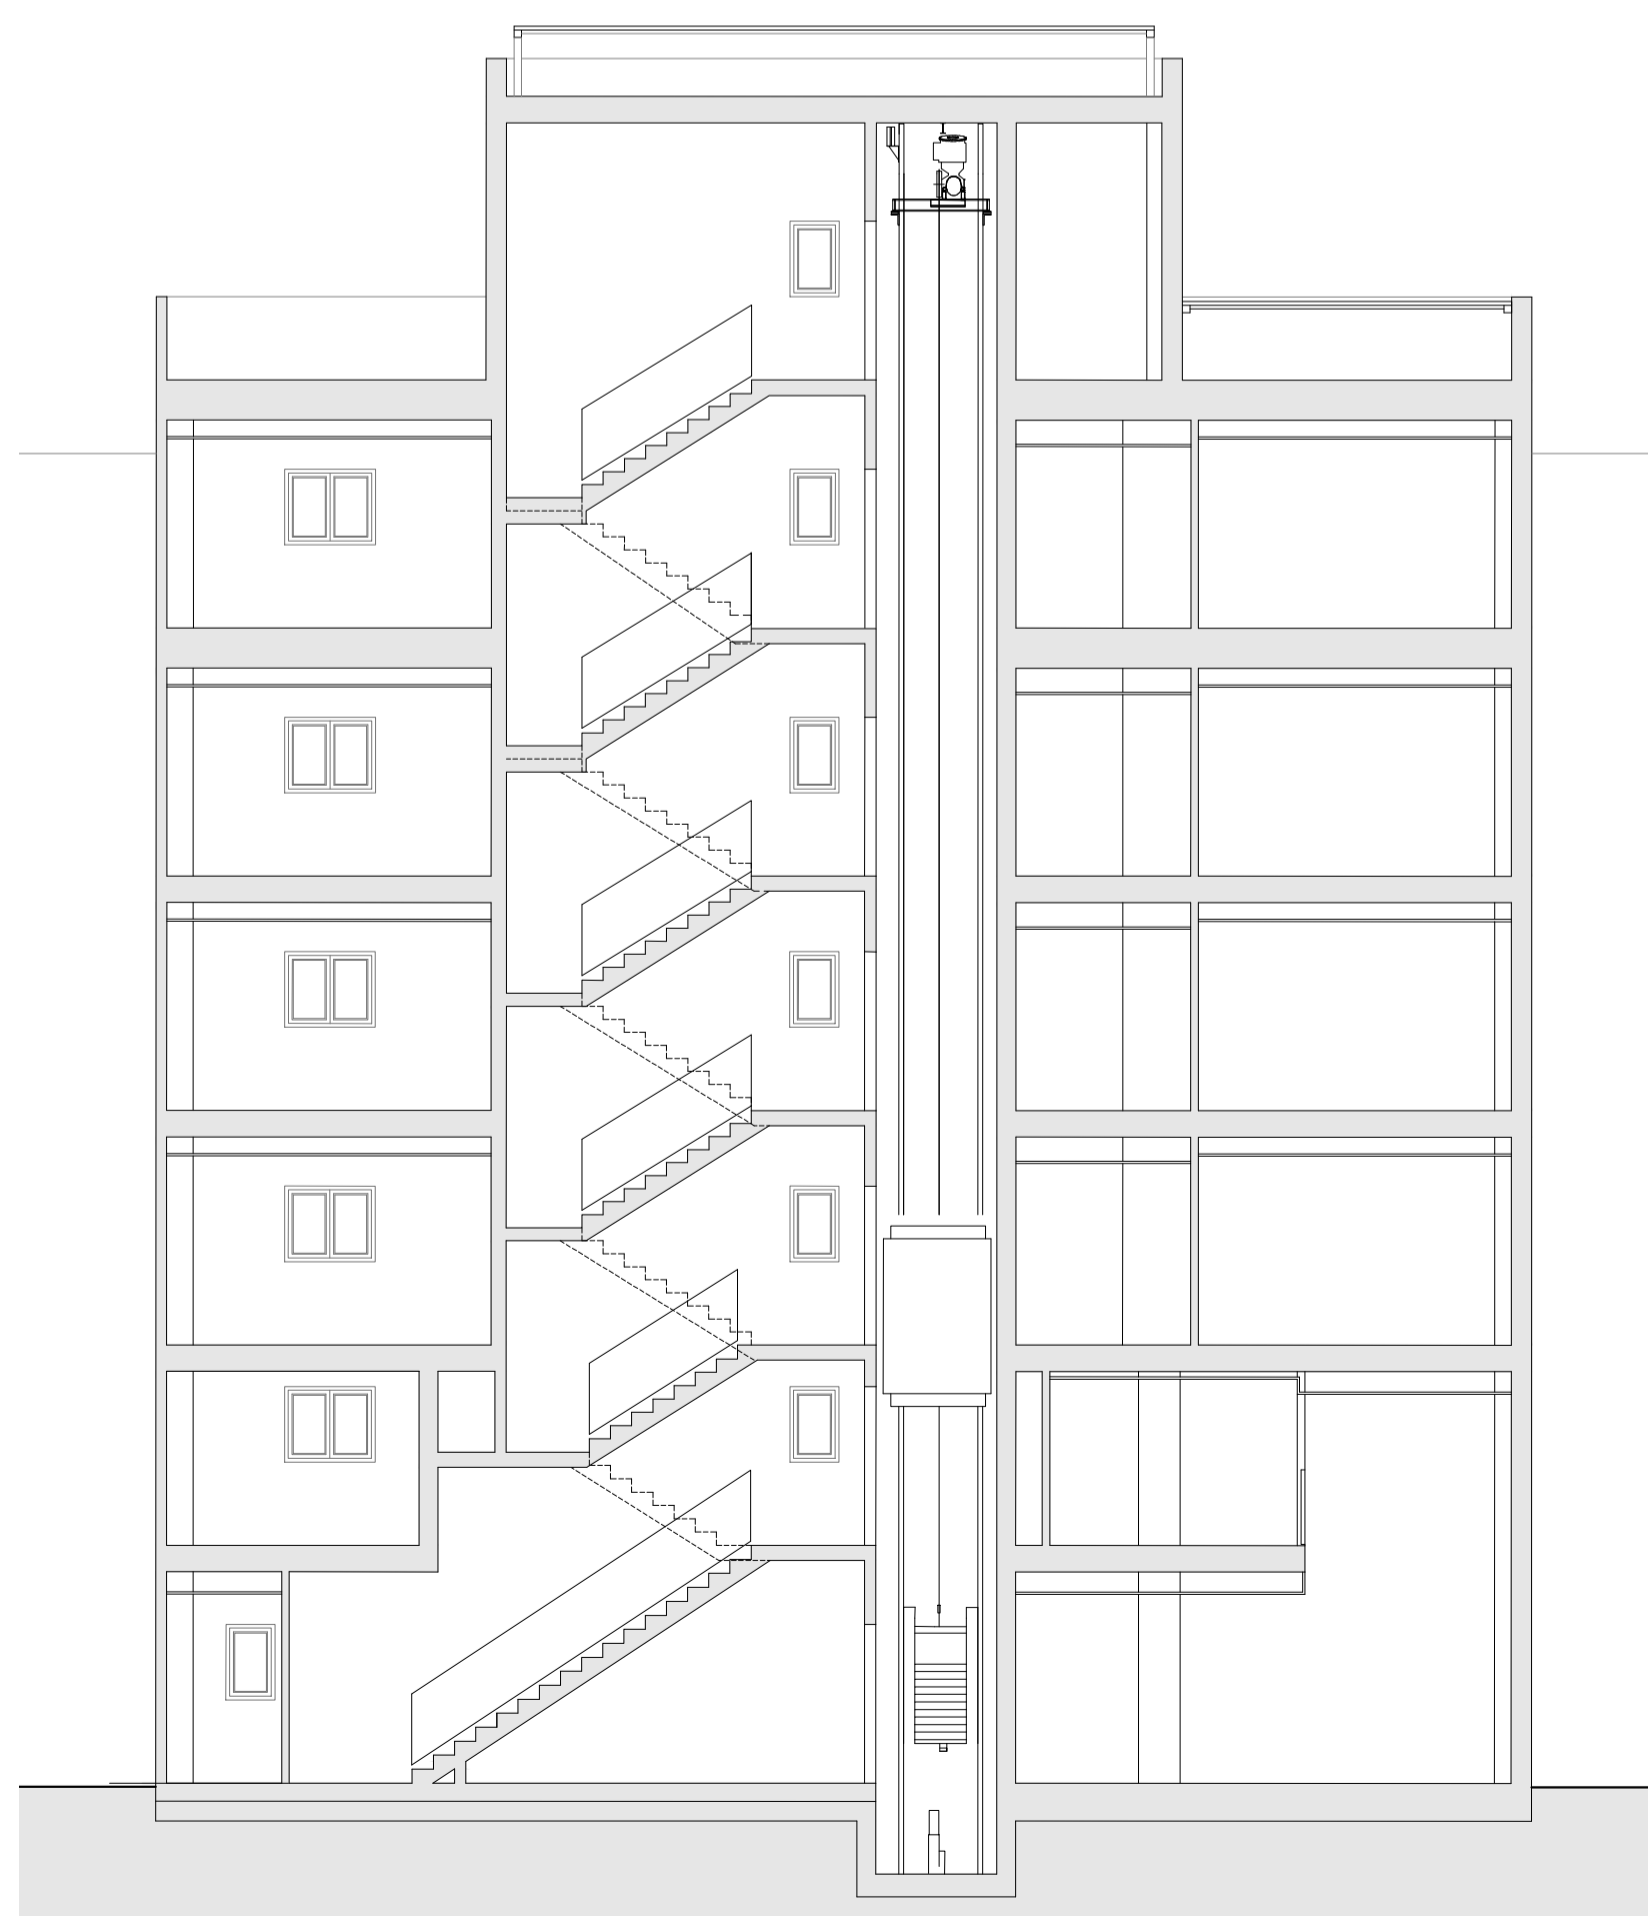

SECCIÓN LONGITUDINAL A-A

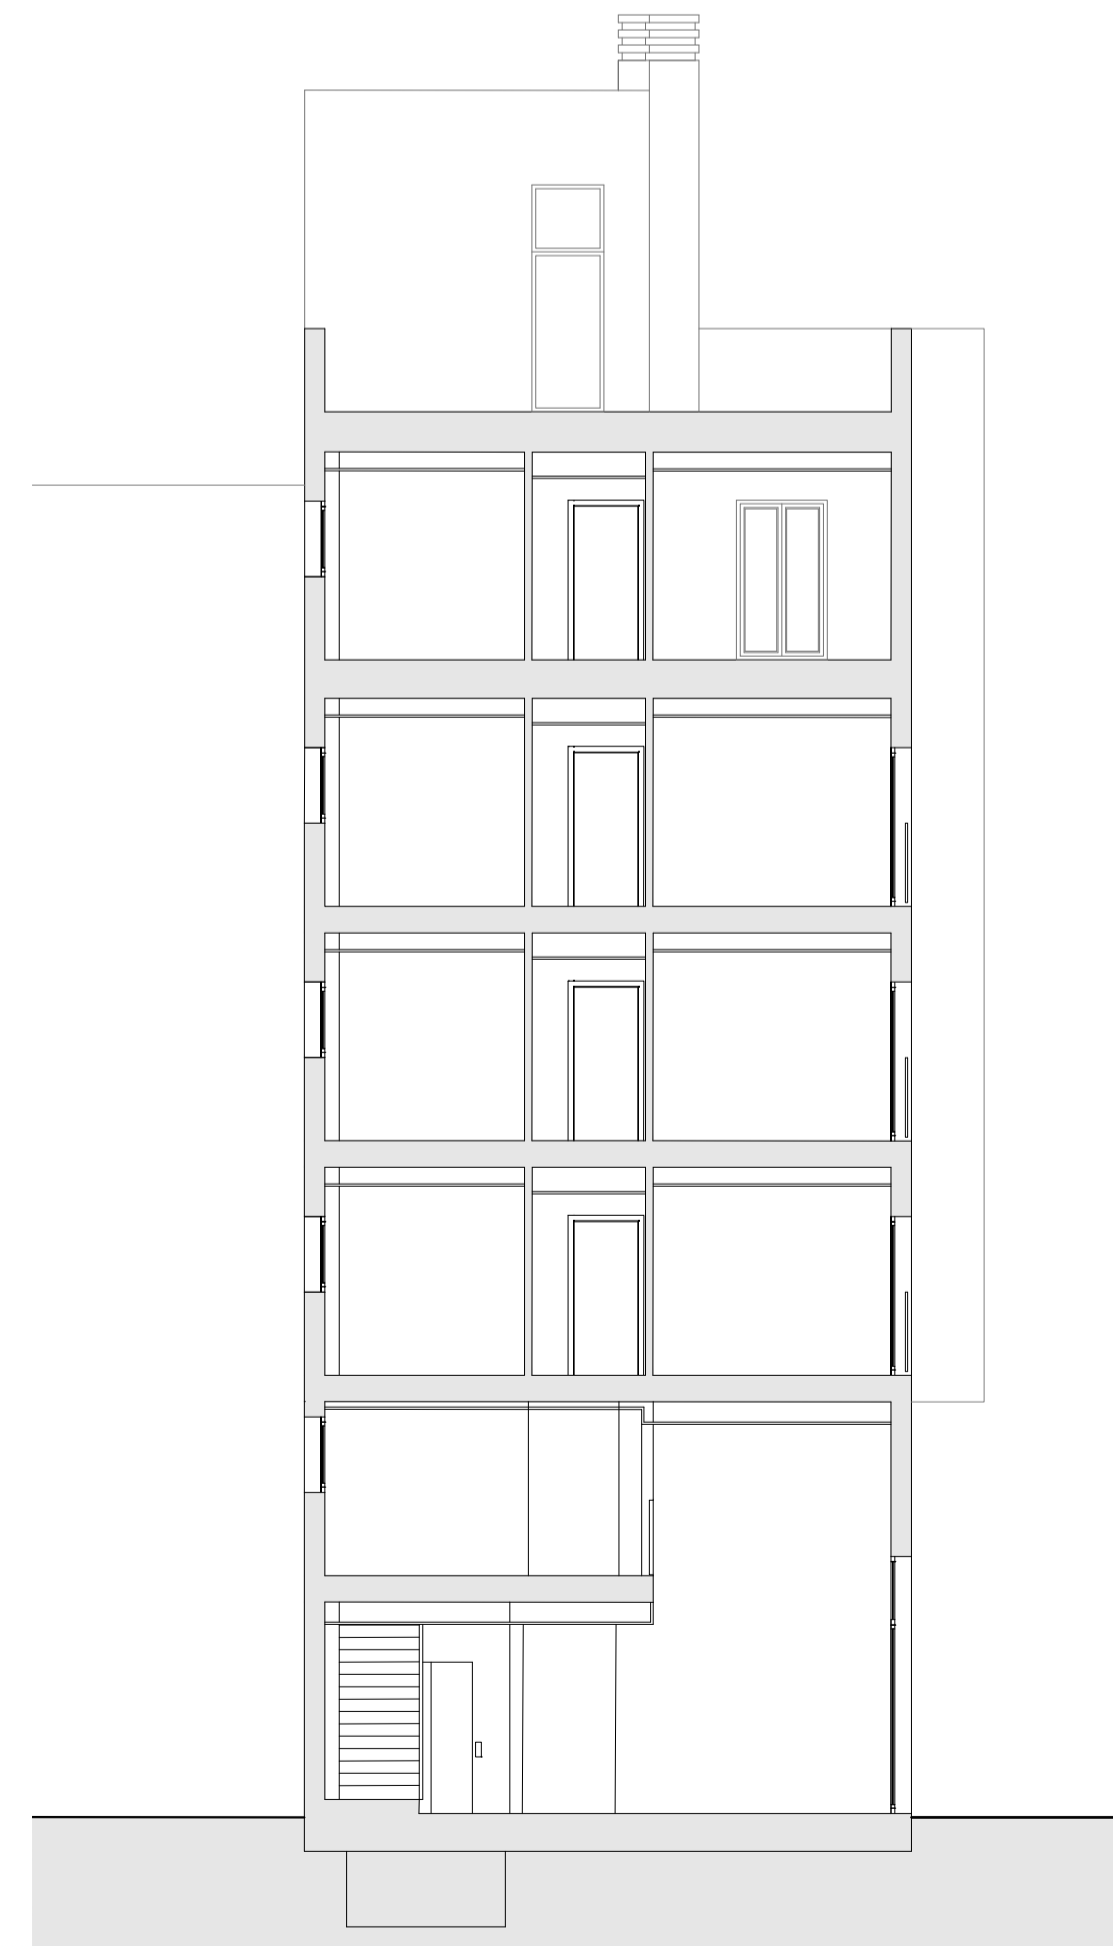

SECCIÓN TRANSVERSAL B-B

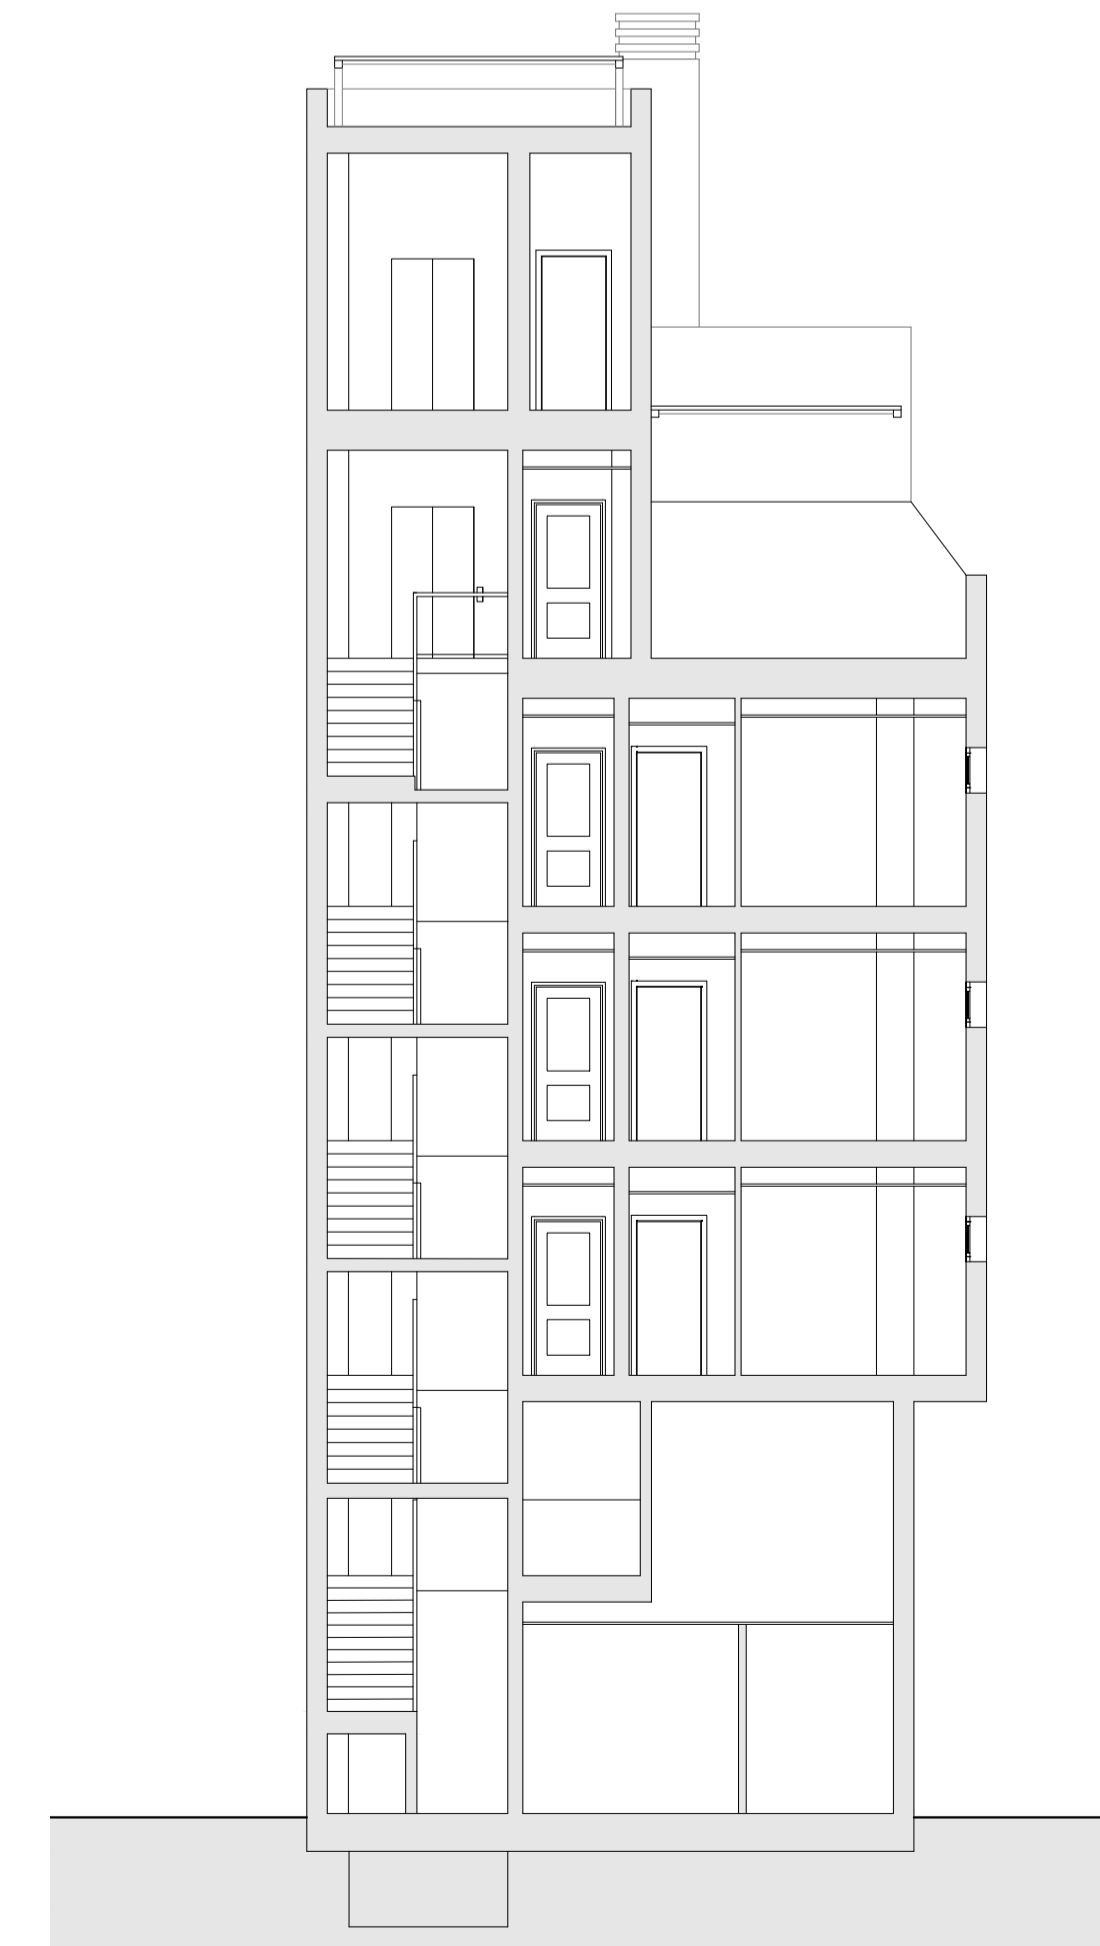

SECCIÓN TRANSVERSAL C-C

FACHADA PRINCIPAL Y SECCIONES
E = 1:100

