


Reserva de Propiedad Intelectual: "Los presentes documentos son copia de su original del que es autor el Técnico firmante. La utilización TOTAL o PARCIAL así como cualquier reproducción o cesión a terceros, requiere la previa autorización expresa de su autor, quedando en todo caso prohibida cualquier modificación unilateral del mismo."

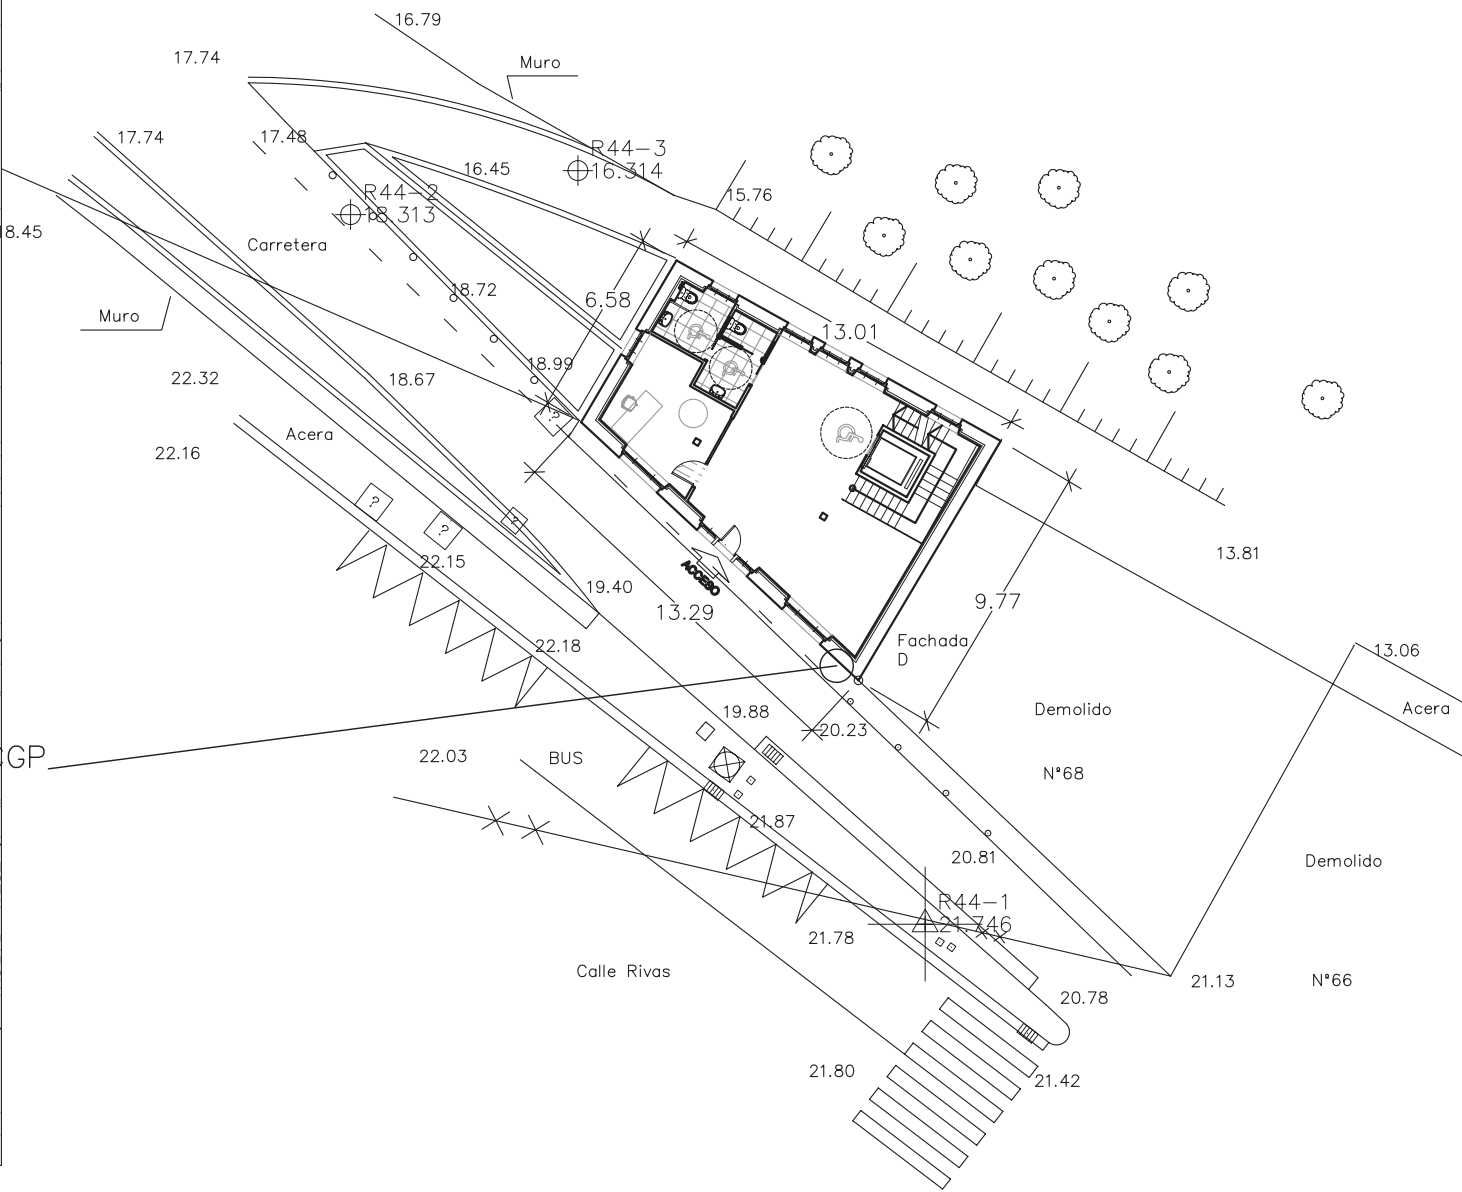

## FINAL DE OBRA

### REHABILITACIÓN INTEGRAL DEL EDIFICIO "CASA SOCORRO" DE SESTAO

C/ RIVAS - 70 SESTAO -BIZKAIA-

PLANTA SEMISÓTANO; Final de Obra

PROMUEVE:

SESTAOBERRI 2010 S.A.



Escala: 1/250

ABR'23

**ARQUITECTO: Emilio Belón Barrios**  
 Hiriko Atea 3, Artziniega - ÁLAVA - 01474 Tlf.-Fax. 915 744 754

*Emilio Belón Barrios*