


Reserva de Propiedad Intelectual. "Los presentes documentos son copia de su original del que es autor el técnico firmante. La utilización TOTAL o PARCIAL, así como cualquier reproducción o cesión a terceros, requiere la previa autorización expresa de su autor, quedando en todo caso prohibida cualquier modificación unilateral del mismo."

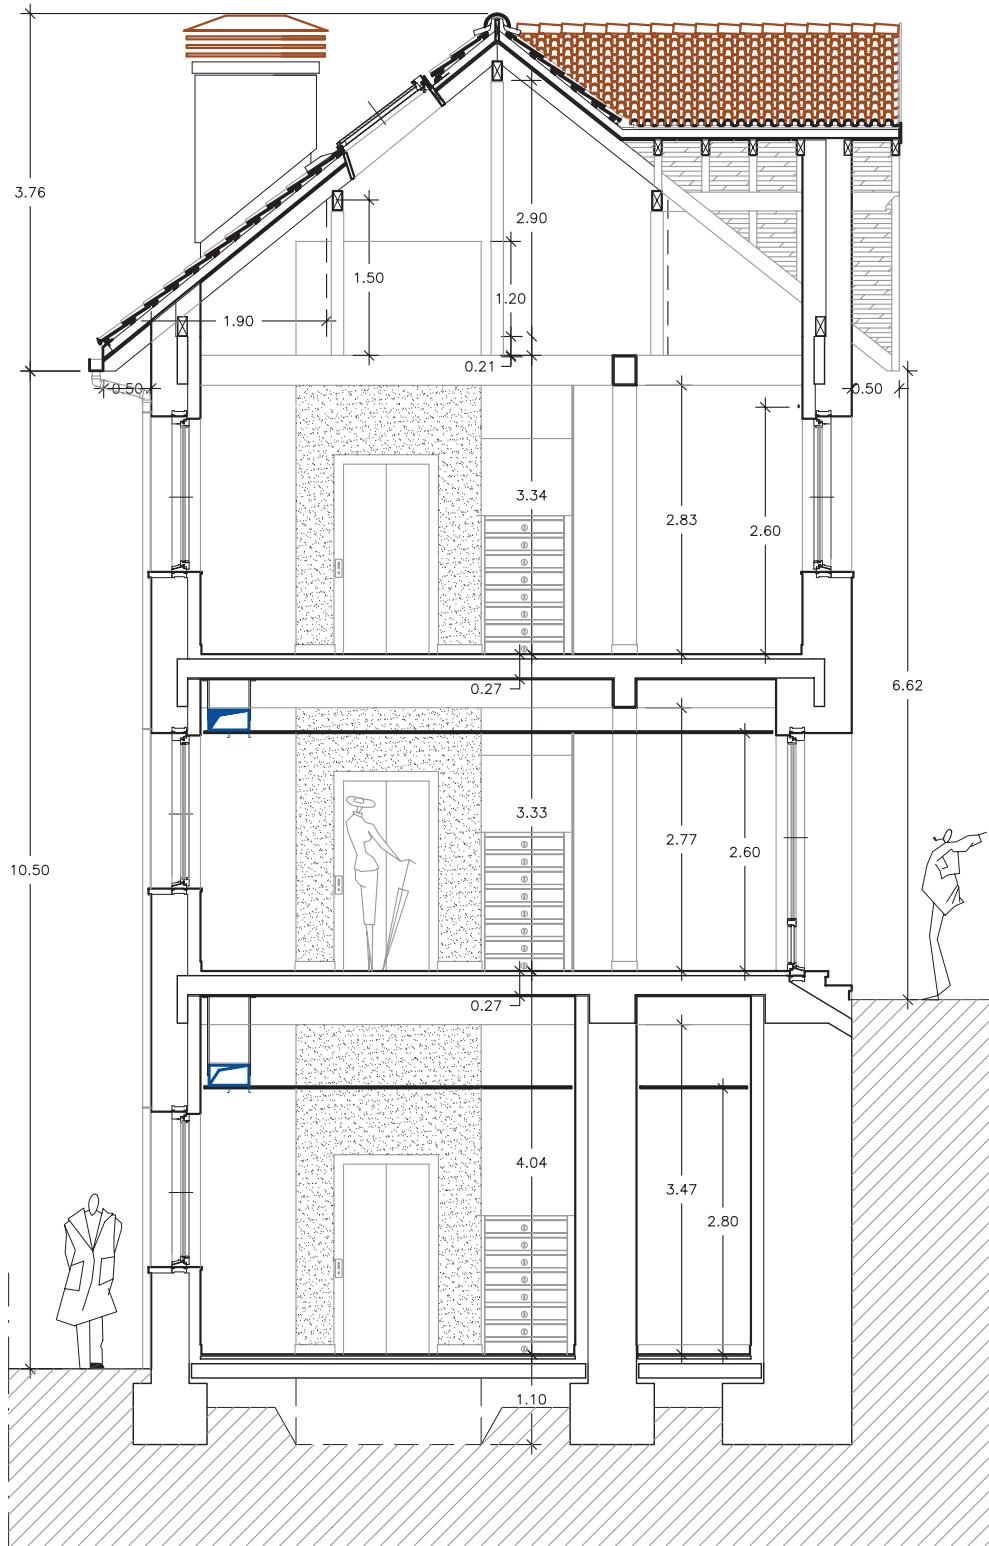

Sec. Arquitectónica A-A'
(FINAL DE OBRA)

FINAL DE OBRA

REHABILITACIÓN INTEGRAL DEL EDIFICIO "CASA SOCORRO" DE SESTAO

C/ RIVAS - 70 SESTAO -BIZKAIA-

PLANTA SEMISÓTANO; Final de Obra

PROMUEVE:

SESTAOBERRI 2010 S.A.

06

e: 1/75

ABR'23

ARQUITECTO: Emilio Belón Barrios

Hiriko Atea 3. Artzniega - ÁLAVA - 01474

Tlf.-Fax. 915 744 754